

  
**EIKÅS HYTTER & HUS**  
 Tlf 38 34 95 00 - Faks 38 34 95 01 www.eikas.no

TLTAKSHAVER:			
Ole Skredegård			
BYGGEADRESSE:			
Bjødnalie GOL			
BRA:	BRA:	Iskret BRA:	Grø/Bnr/ Fnr:
130,4 m <sup>2</sup>	152,7 m <sup>2</sup>	138,8 m <sup>2</sup>	12/66
Dato:	Rev. NR:	Rev. Dato:	Tegnet av:
30.06.2016	02	07.07.16	H. Evenstad
Prosjekt:			Dato arb. tegn.:
T-16057			Tegnings nr.:
			A10-1
Tegning:			Målestokk:
Situasjonsplan			<b>1:500.</b> Original Arkiv: 1:200

© Alle rettigheter tilhører utførende for prosjekteringen, kopiering eller bruk av disse tegningene er forbudt uten skriftlig samtykke!



EIKÅS HYTTER & HUS

Tlf 38 34 95 00 - Faks 38 34 95 01 www.eikas.no

TILTAKSHAVER:

Ole Skredegård

BYGGEADRESSE:

Bjødnalie GOL

BTA:	BPA:	Iskelt BPA:	Grv/ Brv/ Fvr:
130,4 m <sup>2</sup>	152,7 m <sup>2</sup>	138,8 m <sup>2</sup>	12/66
Dato:	Rev. NR:	Rev. Dato:	Tegnet av:
30.06.2016	02	07.07.16	H. Evenstad
Prosjekt:			Dato arb.tegn.:
T-16057			
Tegning:			Målestokk:
Perspektiv			1:28,57
			Original Arkformat:
			A3




Fasade sør

1:100



Fasade øst

1:100

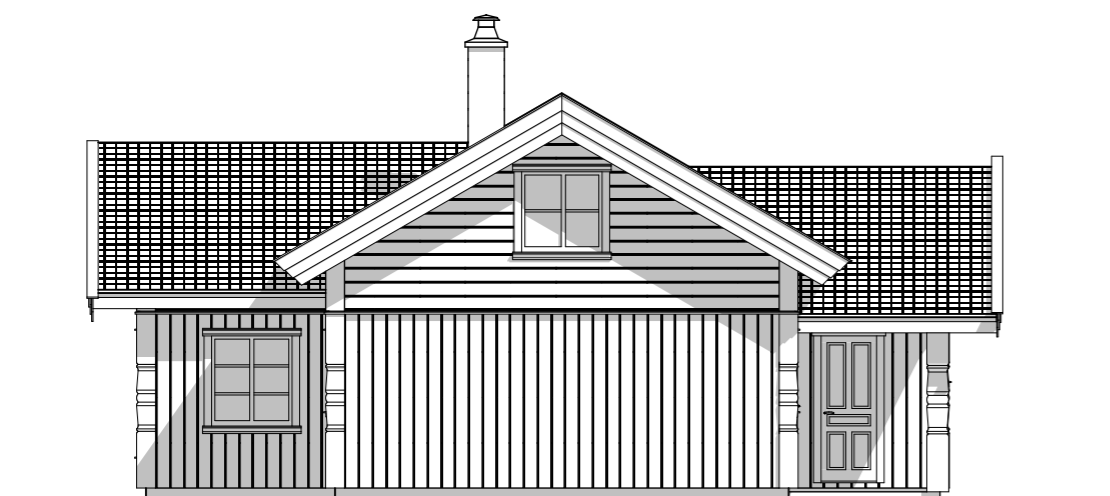

Fasade nord

1:100



Fasade vest

1:100



EIKÅS HYTTER & HUS

Tlf 38 34 95 00 - Faks 38 34 95 01 www.eikas.no

TILTAKSHAVER:

Ole Skredegård

BYGGEADRESSE:

Bjødnalie GOL

BRÅ:	BRÅ:	Isolert BRÅ:	Grøt/Brøt/ Fvr:
130,4 m²	152,7 m²	138,8 m²	12/66
Dato:	Rev. NR:	Rev. Dato:	Tegnet av:
30.06.2016	02	07.07.16	H. Evenstad


Prosjekt:  
T-16057

Dato arb.tegn.:

Tegnings nr.:  
A10-3

Tegning:  
Fasader

Målestokk:  
1:100  
Original Arkformat:  
A3

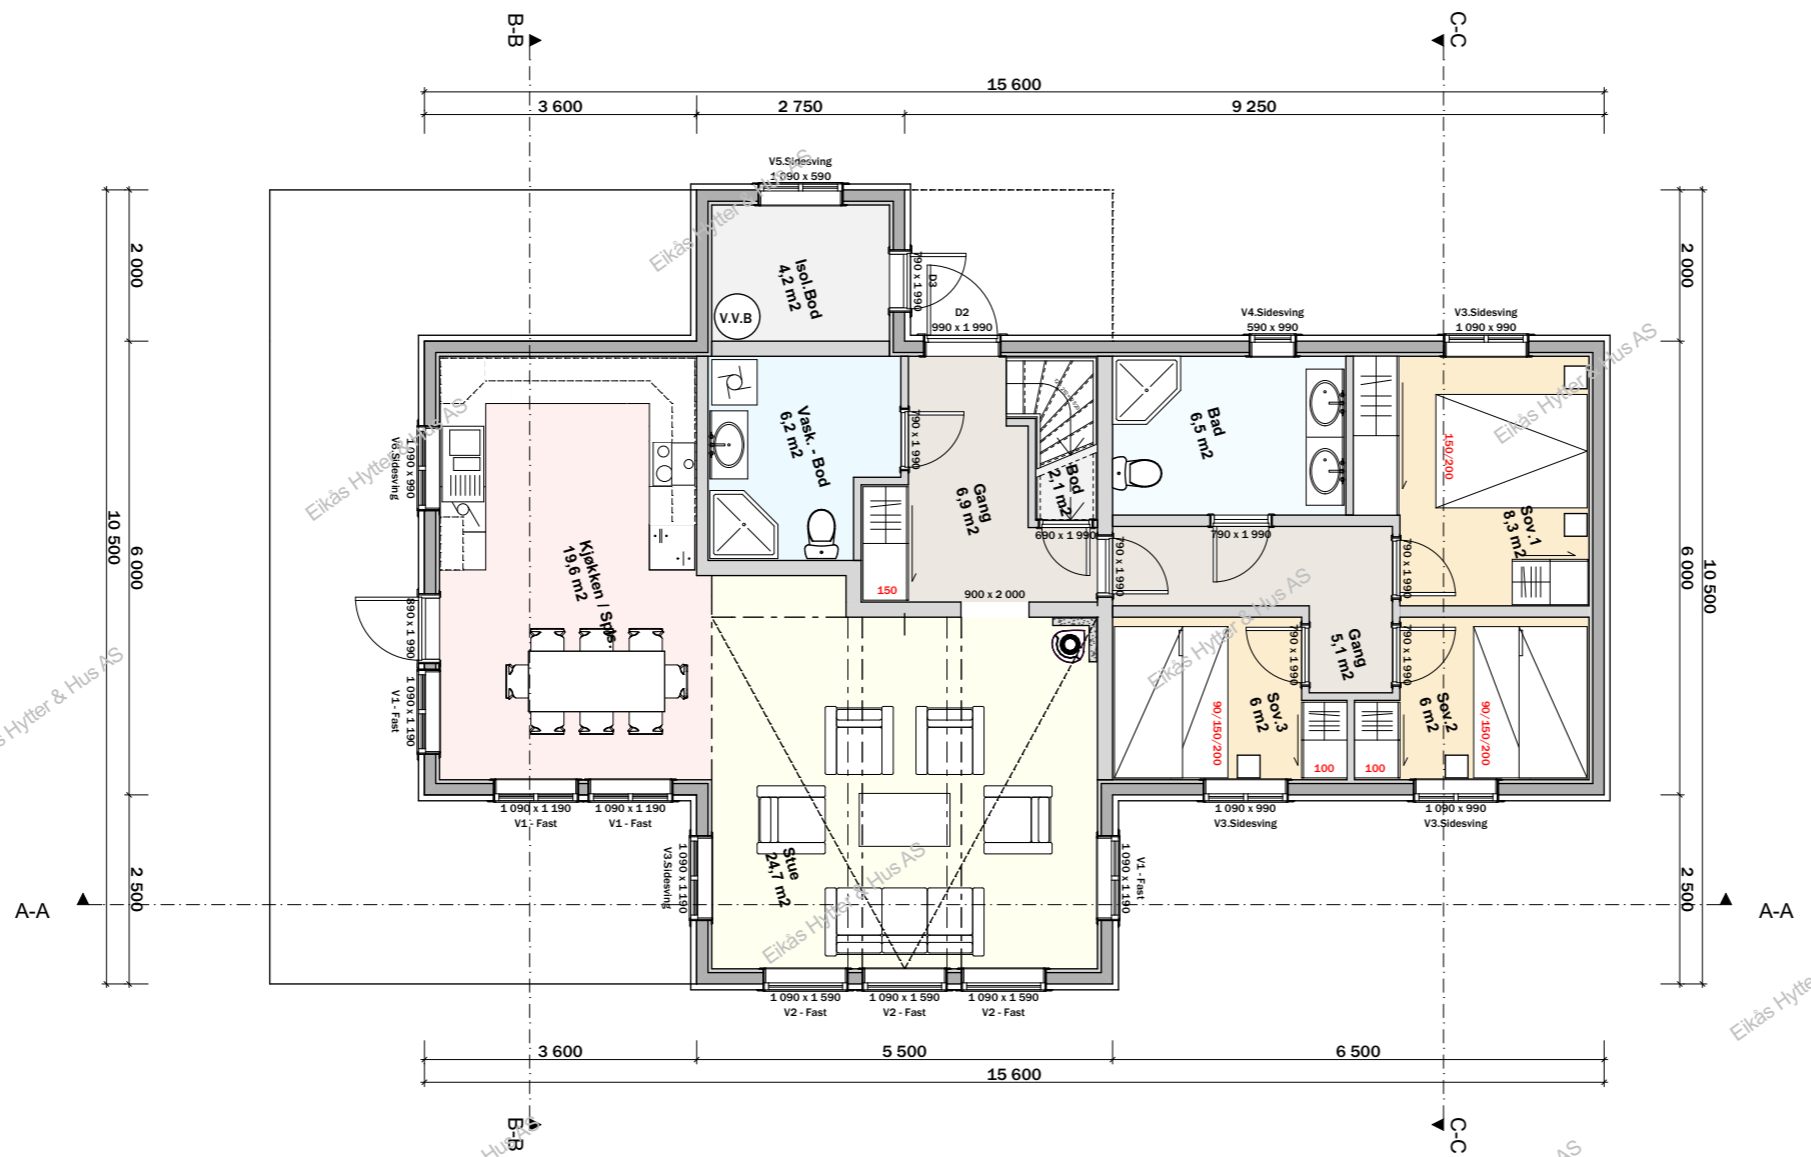

**EIKÅS HYTTER & HUS**  
 Tlf 38 34 95 00 - Faks 38 34 95 01 www.eikas.no

TLTAKSHAVER:  
 Ole Skredegård


BYGGEADRESSE:  
 Bjødnaie GOL

BRA: 130,4 m²	BRA: 152,7 m²	Isolert BRA: 138,8 m²	Grøt/Brøt/ Frr.: 12/66
Dato: 30.06.2016	Rev. NR: 02	Rev. Dato: 07.07.16	Tegnet av: H. Evenstad

Prosjekt:  
 T-16057




Tegning:  
 Hovedplan

Målestokk:  
**1:100**  
 Original Arkformat:  
**A3**

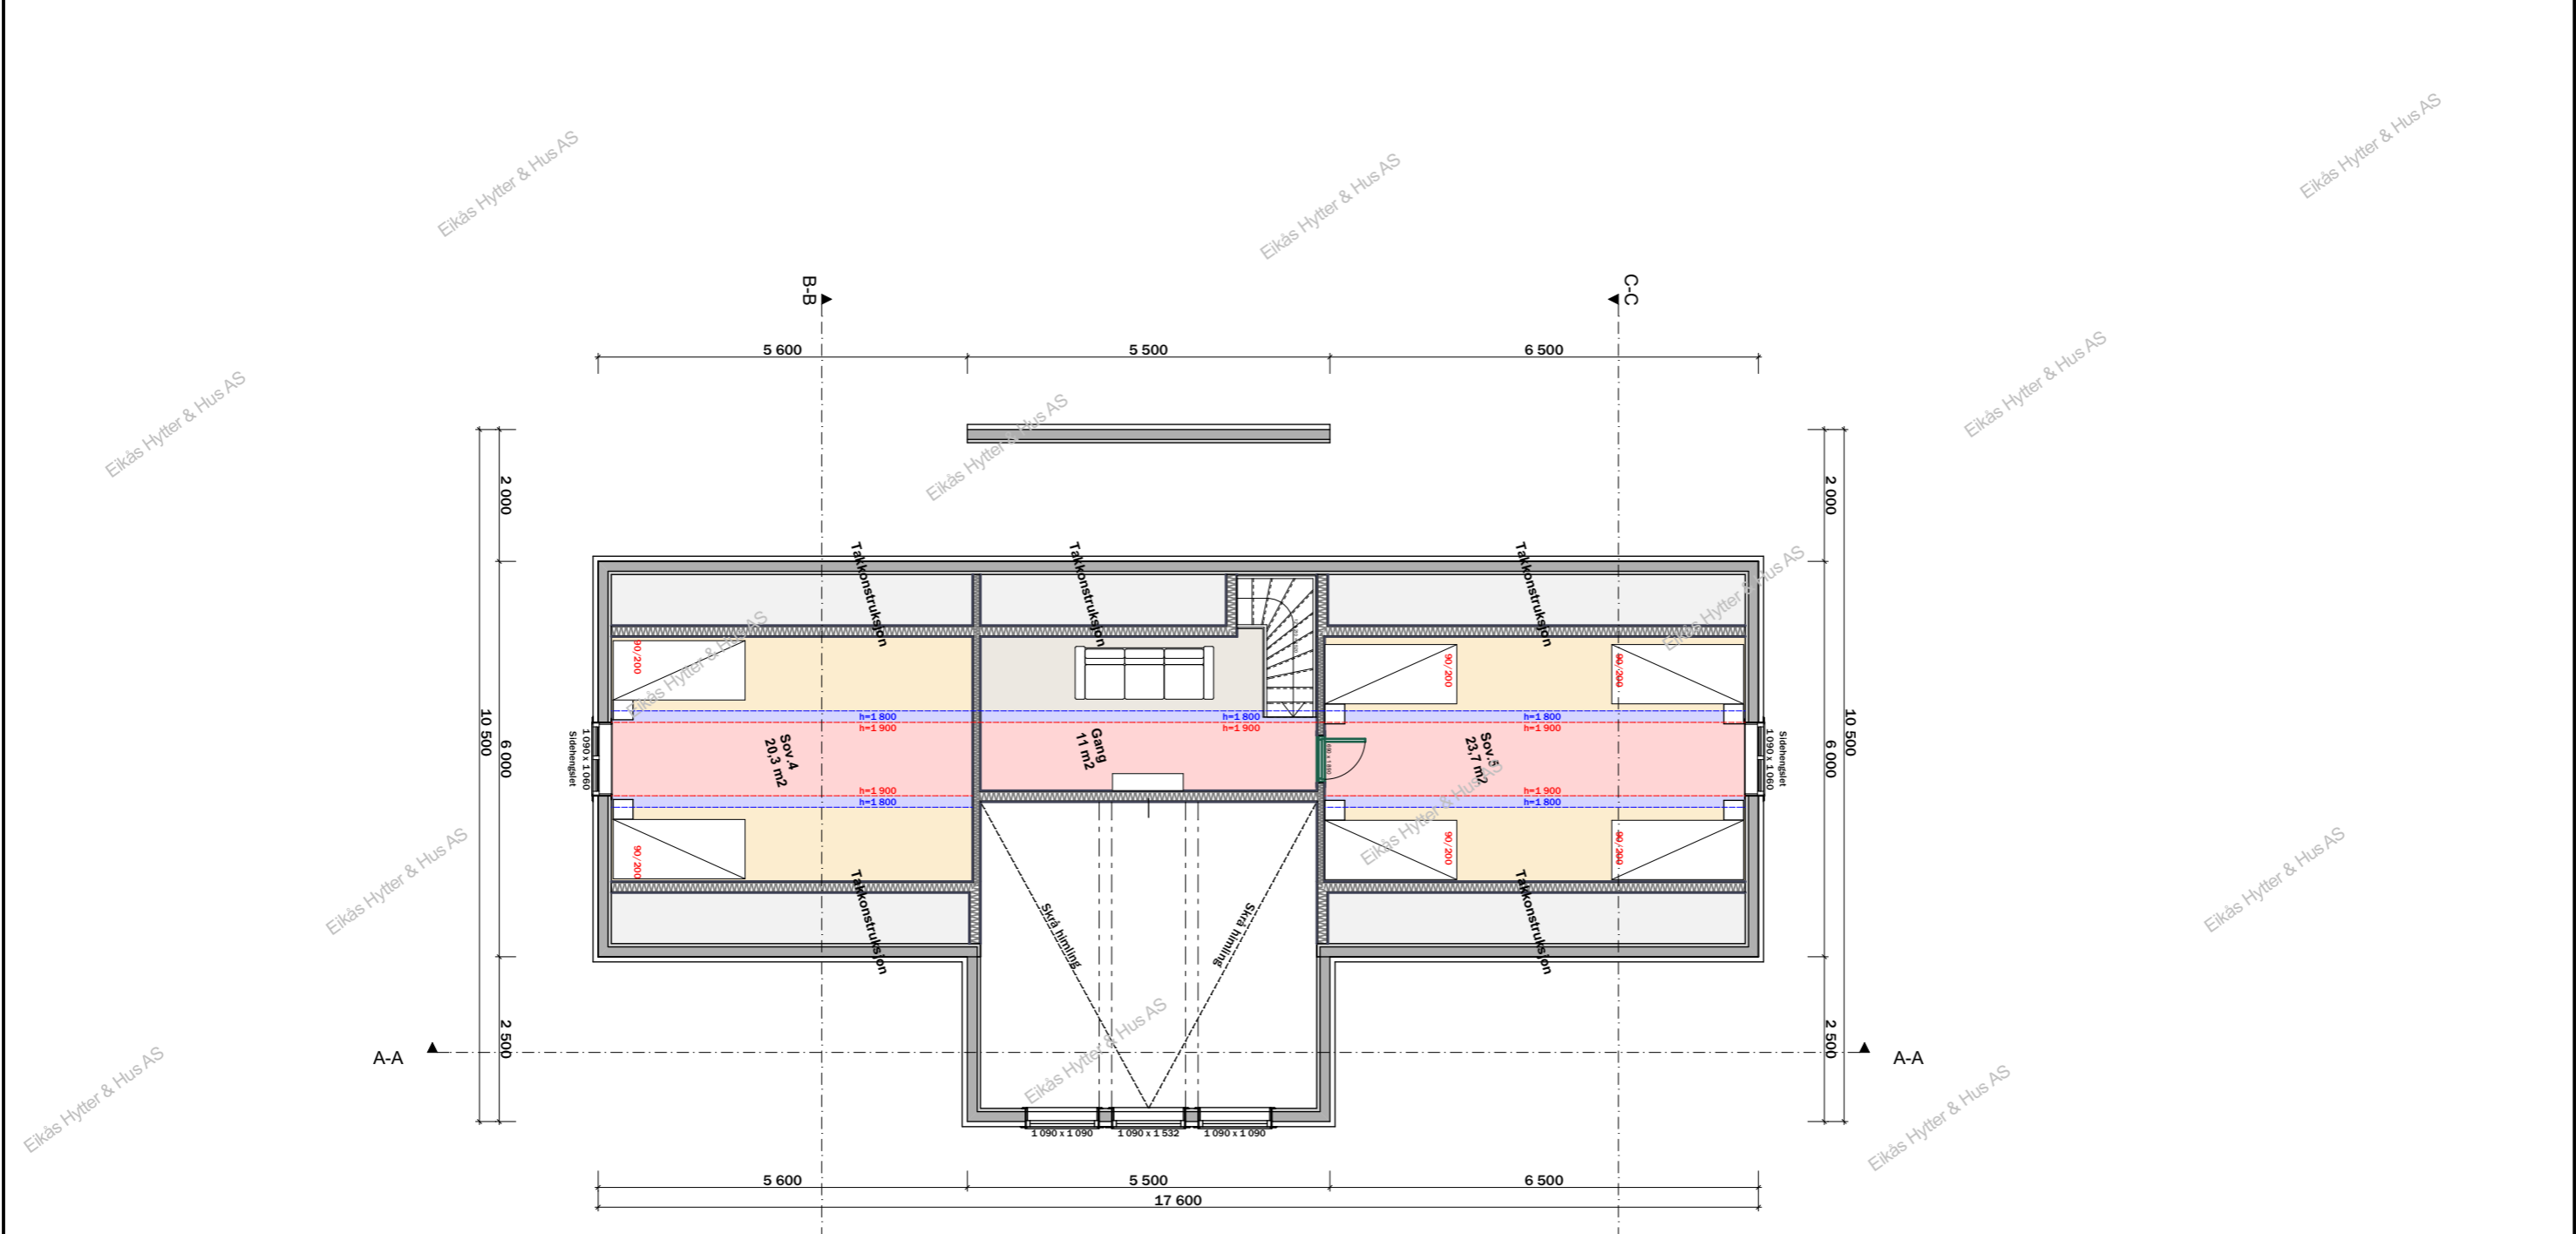

**EIKÅS HYTTER & HUS**  
 Tlf 38 34 95 00 - Faks 38 34 95 01 www.eikas.no

TLTAKSHAVER:			
Ole Skredegård			
BYGGEADRESSE:			
Bjødnalie GOL			
BRA:	BRA:	Iskert BRA:	Grøt/Brøt/ Fvr:
130,4 m <sup>2</sup>	152,7 m <sup>2</sup>	138,8 m <sup>2</sup>	12/66
Dato:	Rev. NR:	Rev. Dato:	Tegnet av:
30.06.2016	02	07.07.16	H. Evenstad
Prosjekt:			Dato arb.tegn.:
T-16057			
Tegning:			Målestokk:
Hemsplan			1:100
			Original Arkformat:
			A3

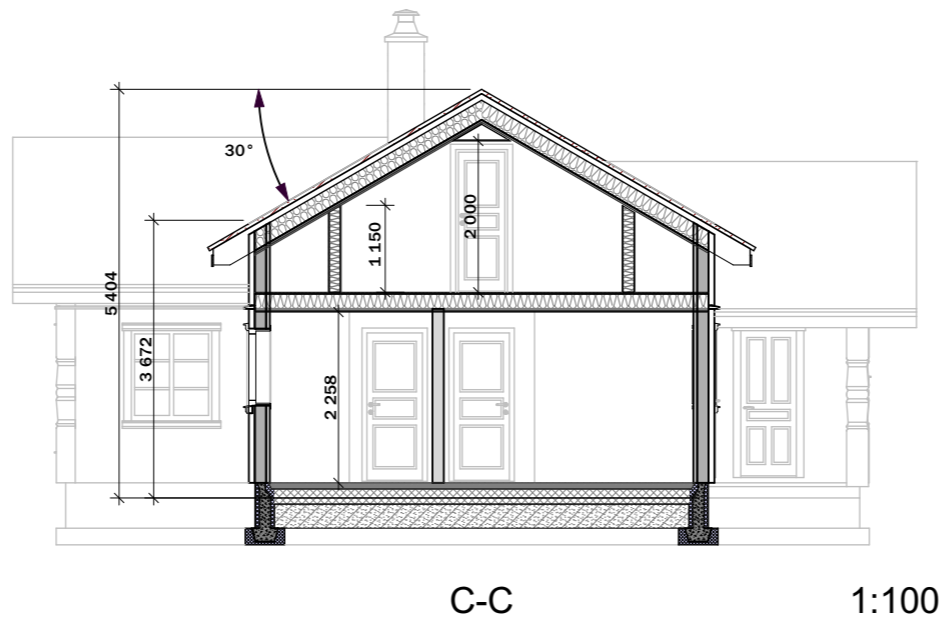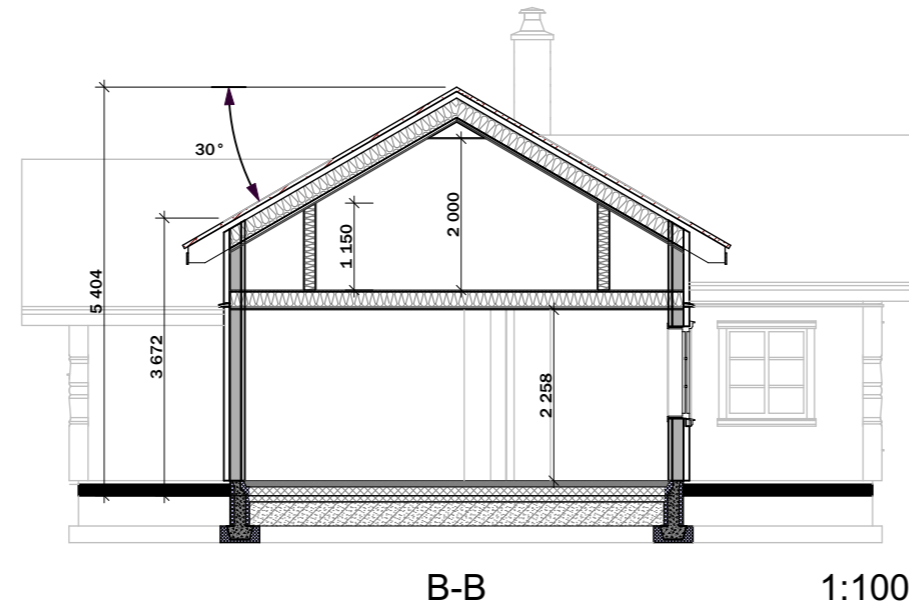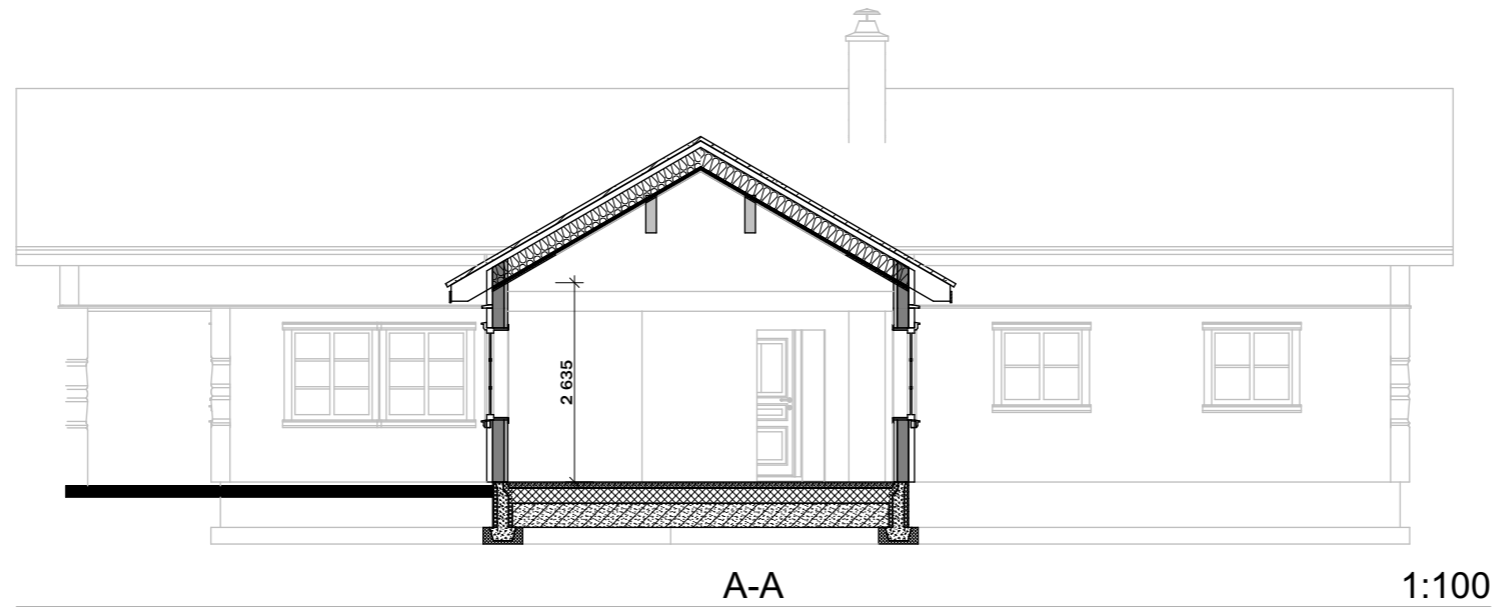

EIKÅS HYTTER & HUS

Tlf 38 34 95 00 - Faks 38 34 95 01 www.eikas.no

TILTAKSHAVER:

Ole Skredegård

BYGGEADRESSE:

Bjødnalie GOL

BRA:	BRA:	Iskelt BRA:	Grøt/Brøt/ Frr:
130,4 m <sup>2</sup>	152,7 m <sup>2</sup>	138,8 m <sup>2</sup>	12/66
Dato:	Rev. NR:	Rev. Dato:	Tegnet av:
30.06.2016	02	07.07.16	H. Evenstad

Prosjekt:  
T-16057

Dato arb.tegn.:

Tegnings nr.:  
A10-6

Tegning:  
Snitt

Målestokk:  
1:100

Original Arkformat:  
A3