



EIKÅS HYTTER & HUS

Tlf: 38 34 95 00 - mail: eikas@eikas.no - www.eikas.no

Tiltakshaver:

**Tiltakshaver**

--- --

Byggeadresse:

**Byggeadresse, Postnr, Sted**

BYA:	BRA:	Opv. areal:	Gnr./Bnr.:
138,4m <sup>2</sup>	221,4m <sup>2</sup>	160,5m <sup>2</sup>	GNR/BNR
Dato:	Rev.nr.:	Rev.dato:	Tegnet av:
00.00.00	00	00.00.00	EHH

Prosjektnr.:

**Prosjekt**

Dato arb.tegn.:

--

Tegningsnr.:


**A11**

Tegning:


Perspektiv

Målestokk:

**1:200, 333**

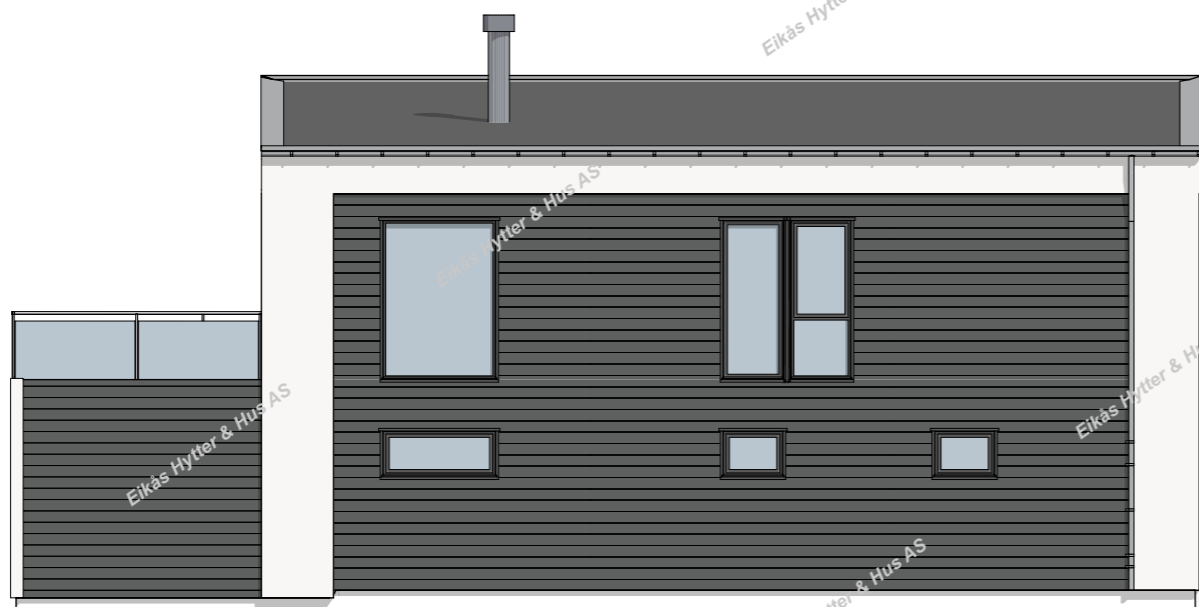

FASADE MOT

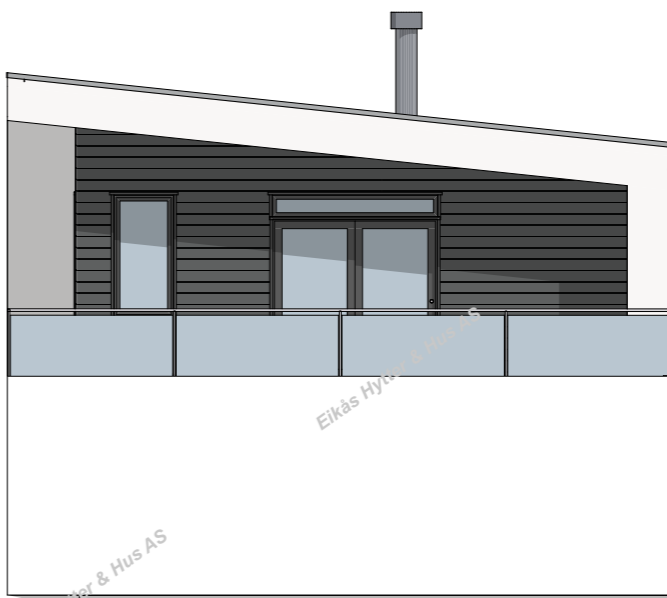

FASADE MOT




EIKÅ HYTTER & HUS

Tlf:38 34 95 00 - mail:eikas@eikas.no - www.eikas.no

Tiltakshaver:  
**Tiltakshaver**  
 ---

Byggeadresse, Postnr, Sted			
BYA:	BRA:	Opv. areal:	Gnr./Bnr.:
138,4m <sup>2</sup>	221,4m <sup>2</sup>	160,5m <sup>2</sup>	GNR/BNR
Dato:	Rev.nr.:	Rev.dato:	Tegnet av:
00.00.00	00	00.00.00	EHH
Prosjektnr.:			Dato arb.tegn.:
<b>Prosjekt</b>			--
Tegning:			Tegningsnr.:
Fasader			<b>A12</b>
			Målestokk:
			<b>1:100,</b>
			Tiltaksareal:
			<b>111</b> m <sup>2</sup>

# Hovedplan

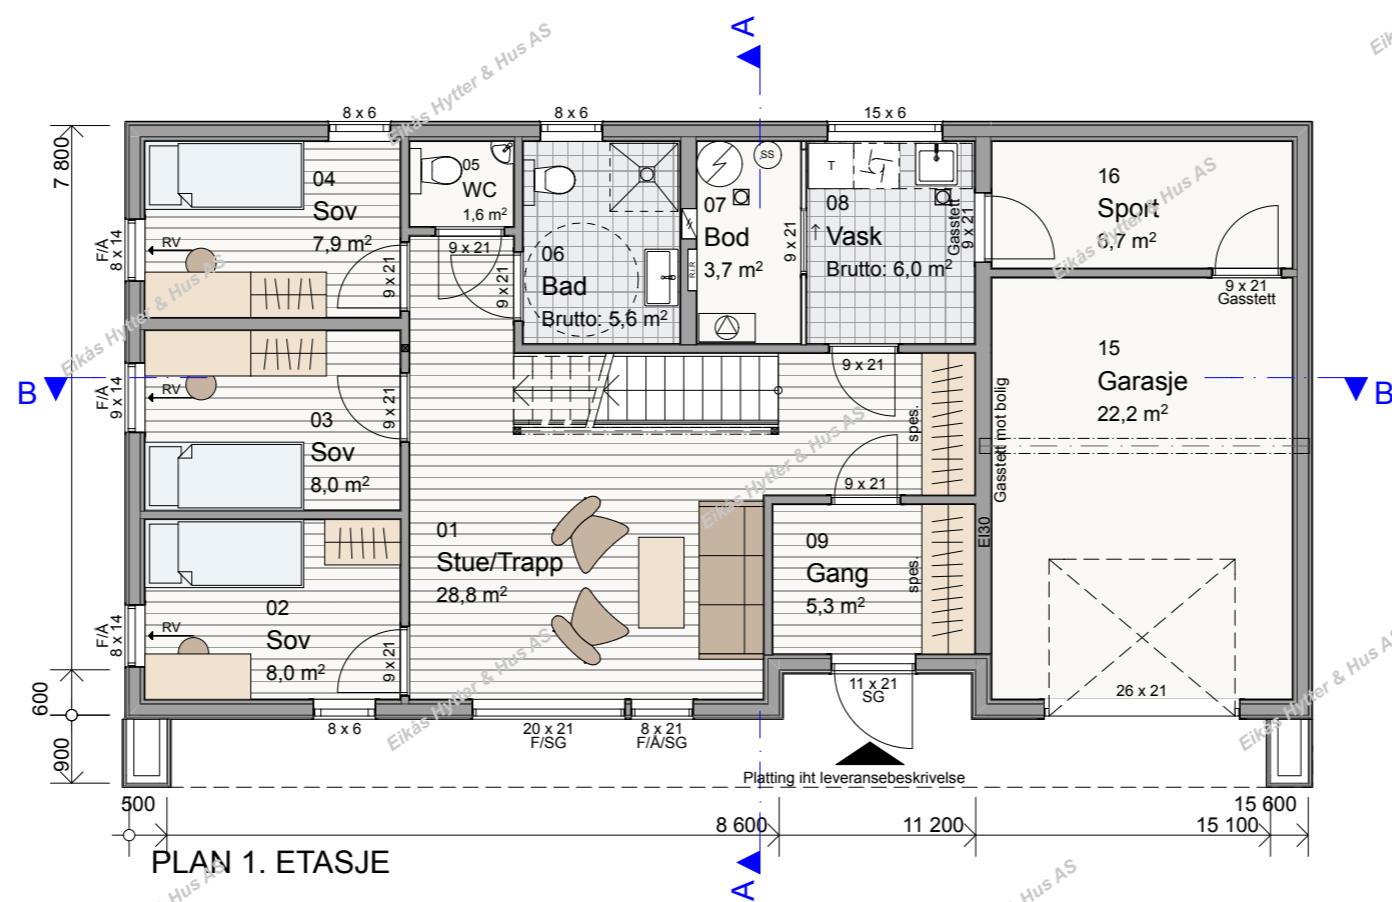

EIKÅS HYTTER & HUS

Tlf: 38 34 95 00 - mail: eikas@eikas.no - www.eikas.no


Tiltakshaver:  
**Tiltakshaver**  
 ---

Byggeadresse:  
**Byggeadresse, Postnr, Sted**

BYA.: 138,4m <sup>2</sup>	BRA.: 221,4m <sup>2</sup>	Opp. areal.: 160,5m <sup>2</sup>	Gnr./Bnr.: GNR/BNR
Dato.: 00.00.00	Rev.nr.: 00	Rev.dato.: 00.00.00	Tegnet av.: EHH

Prosjektnr.: **Prosjekt** Dato arb.tegn.: --  
 Tegningsnr.: **A13**

Tegning: Hovedplan Målestokk: **1:100,**  
 Tiltaksareal: **111** m<sup>2</sup>

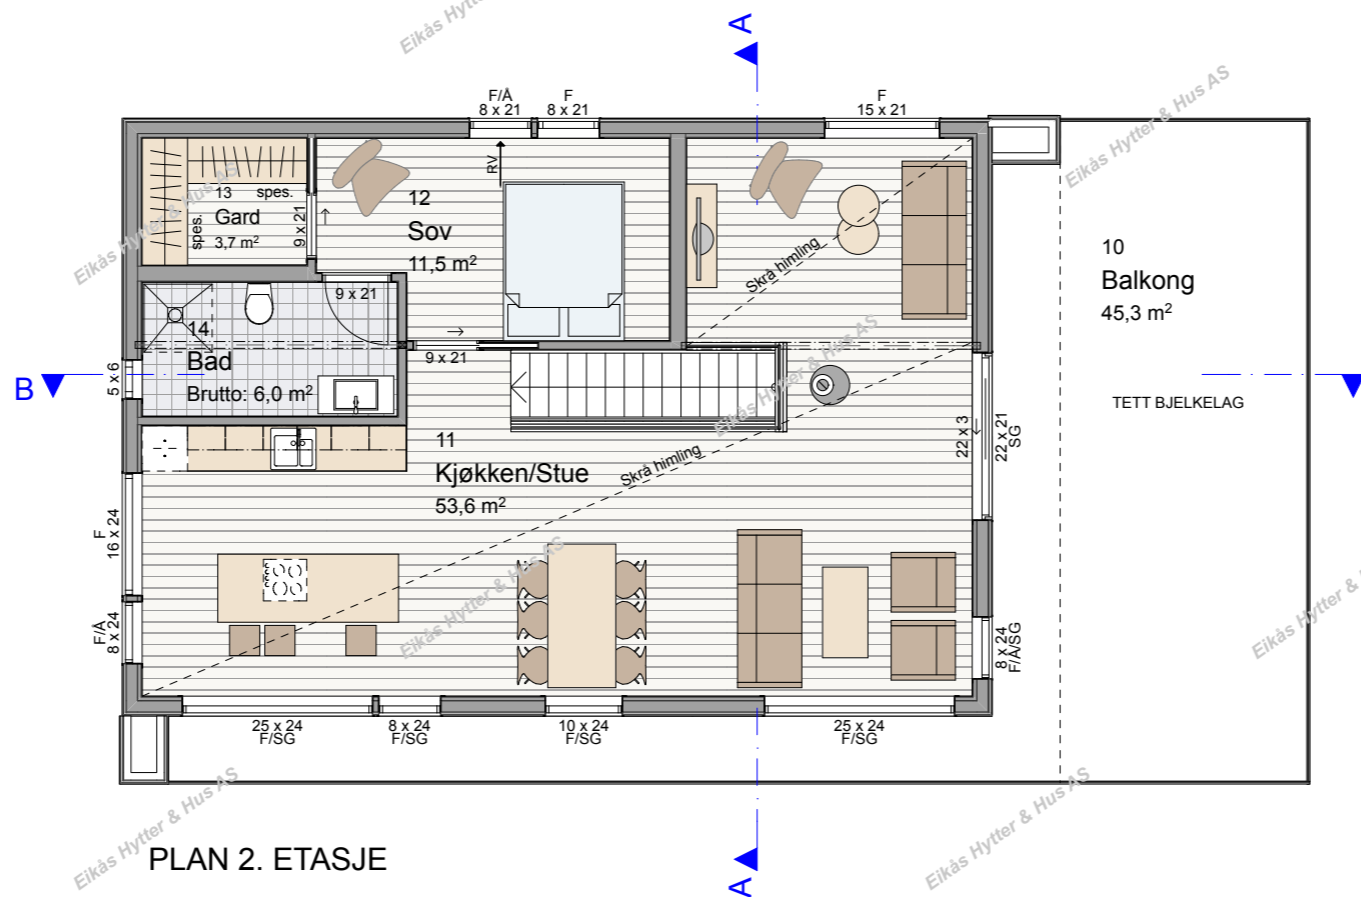

EIKÅS HYTTER & HUS

Tlf: 38 34 95 00 - mail: eikas@eikas.no - www.eikas.no

Tiltakshaver:

**Tiltakshaver**

---

Byggeadresse:

**Byggeadresse, Postnr, Sted**

BYA:	BRA:	Opv. areal:	Gnr./Bnr.:
138,4m <sup>2</sup>	221,4m <sup>2</sup>	160,5m <sup>2</sup>	GNR/BNR
Dato:	Rev.nr.:	Rev.dato:	Tegnet av:
00.00.00	00	00.00.00	EHH

Prosjektnr.:

**Prosjekt**

Dato arb.tegn.:

--

Tegningsnr.:

**A14**

Tegning:

Loftsplan

Målestokk:

**1:100,**

Tilleggsm²:

**1**  
m<sup>2</sup>