



EIKÅS HYTTER & HUS


Tlf:38 34 95 00 - Faks:38 34 95 01 www.eikas.no

Tiltakshaver:


Eikas Hytter & Hus AS

Byggeadresse:


BYA: 180.2 m ²	BRA: 162.4 m ²	Isol.BRA: 131.5 m ²	Gnr./Bnr.: --/--
Dato: 30.05.17	Rev.nr: 00.EE	Rev.Dato: --,--,--	Tegnet av: E.Egeland
Prosjektnr.: Hus Frafjord-T-17047			Dato arb.tegning: 00.00.00
Tegning: Perspektiv			Tegningsnr.: 1
			Målestokk: 1:40, 1:43, 3:33
			239.0 m ²

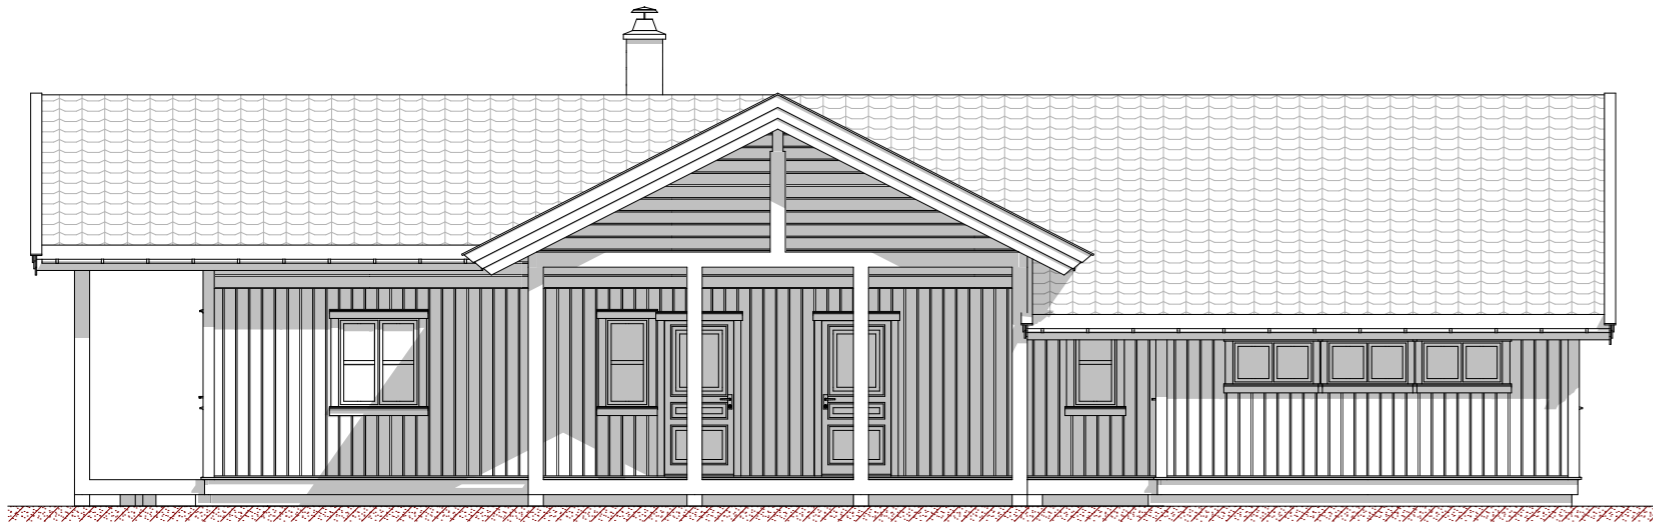


Fasade mot

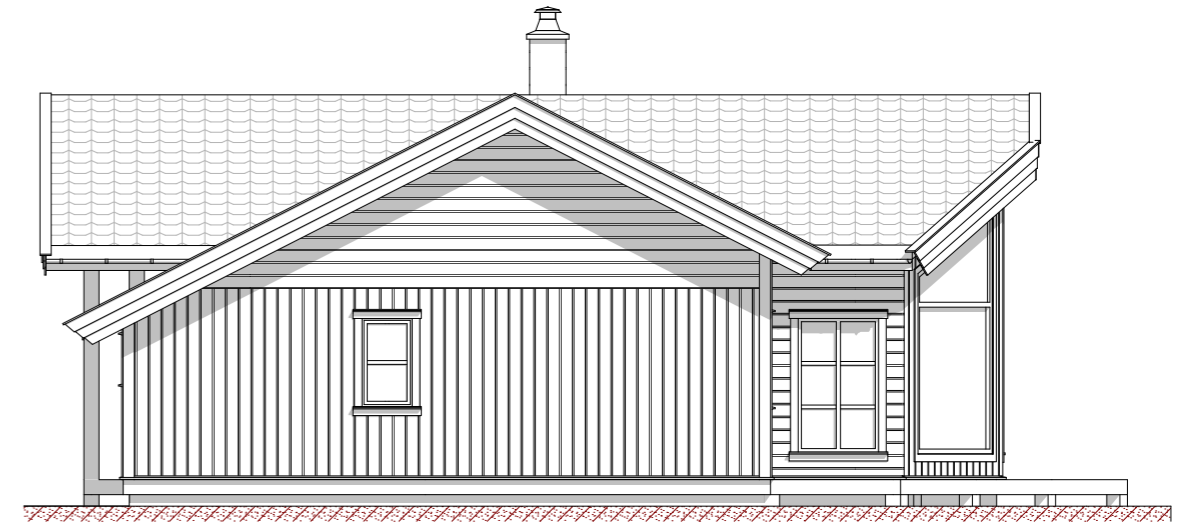

Fasade mot

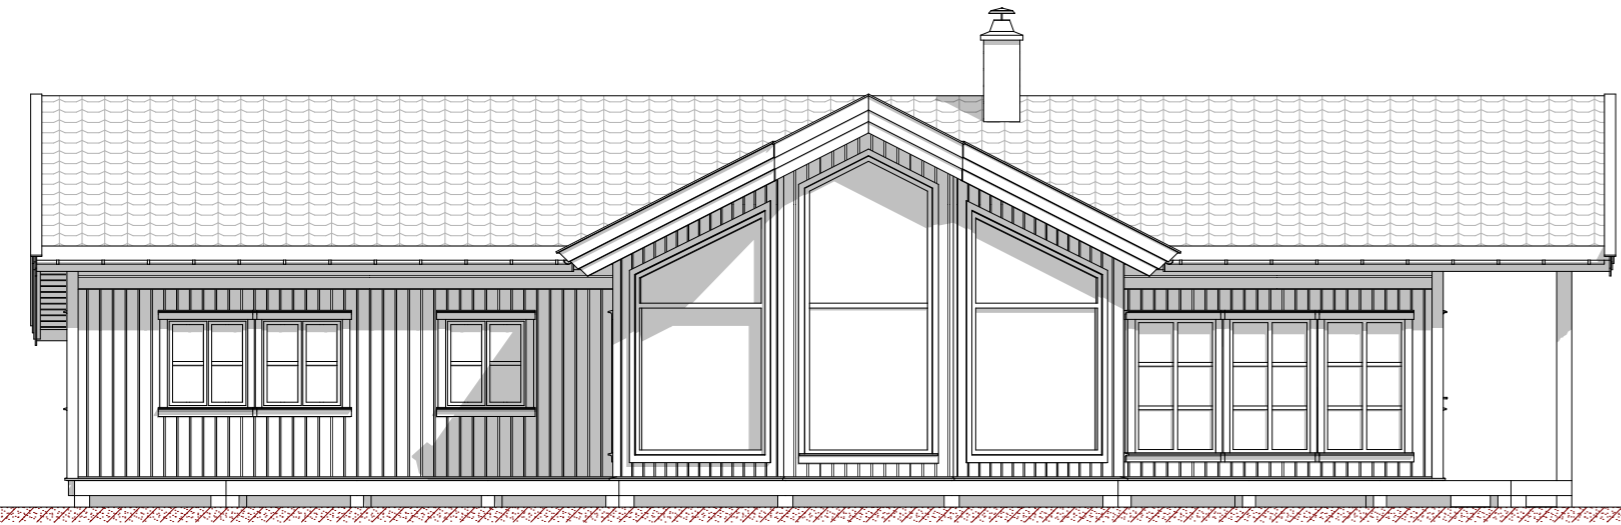

Fasade mot

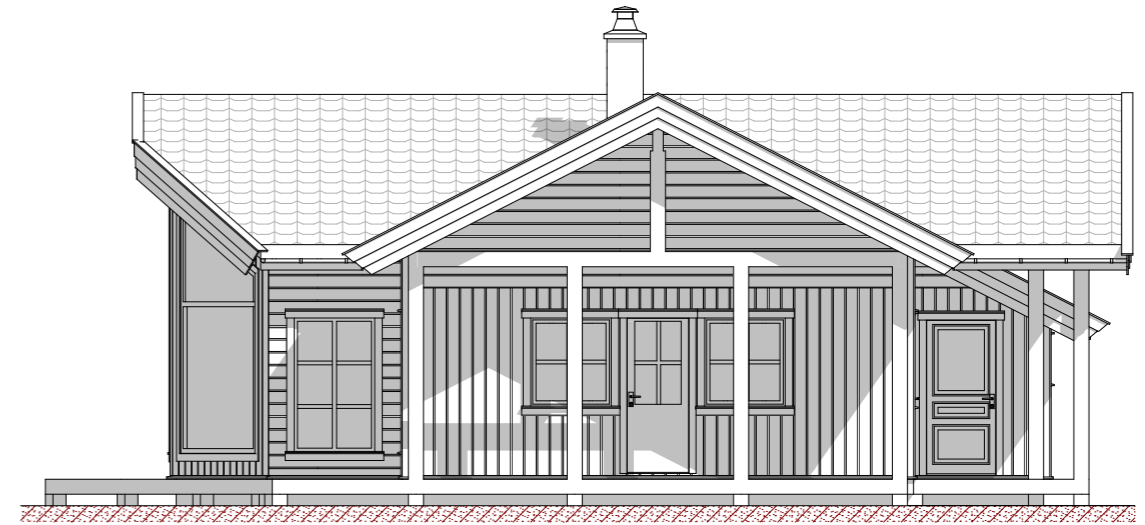

Fasade mot



EIKÅS HYTTER & HUS
Tlf:38 34 95 00 - Faks:38 34 95 01 www.eikas.no


Tittakshaver:

Eikas Hytter & Hus AS

Byggeadresse:

BYA: 180.2 m ²	BRA: 162.4 m ²	Isol.BRA: 131.5 m ²	Gnr./Bnr.: --/--
Dato: 30.05.17	Rev.nr: 00.EE	Rev.Dato: --,--,--	Tegnet av: E.Egeland
Prosjektrnr.: Hus Frafjord-T-17047			Dato arb.tegning: 00.00.00
Tegning: Fasader			Tegningsnr.: 2
			Målestokk: 1:100
			Areal tak: 239.0 m ²

Hovedplan

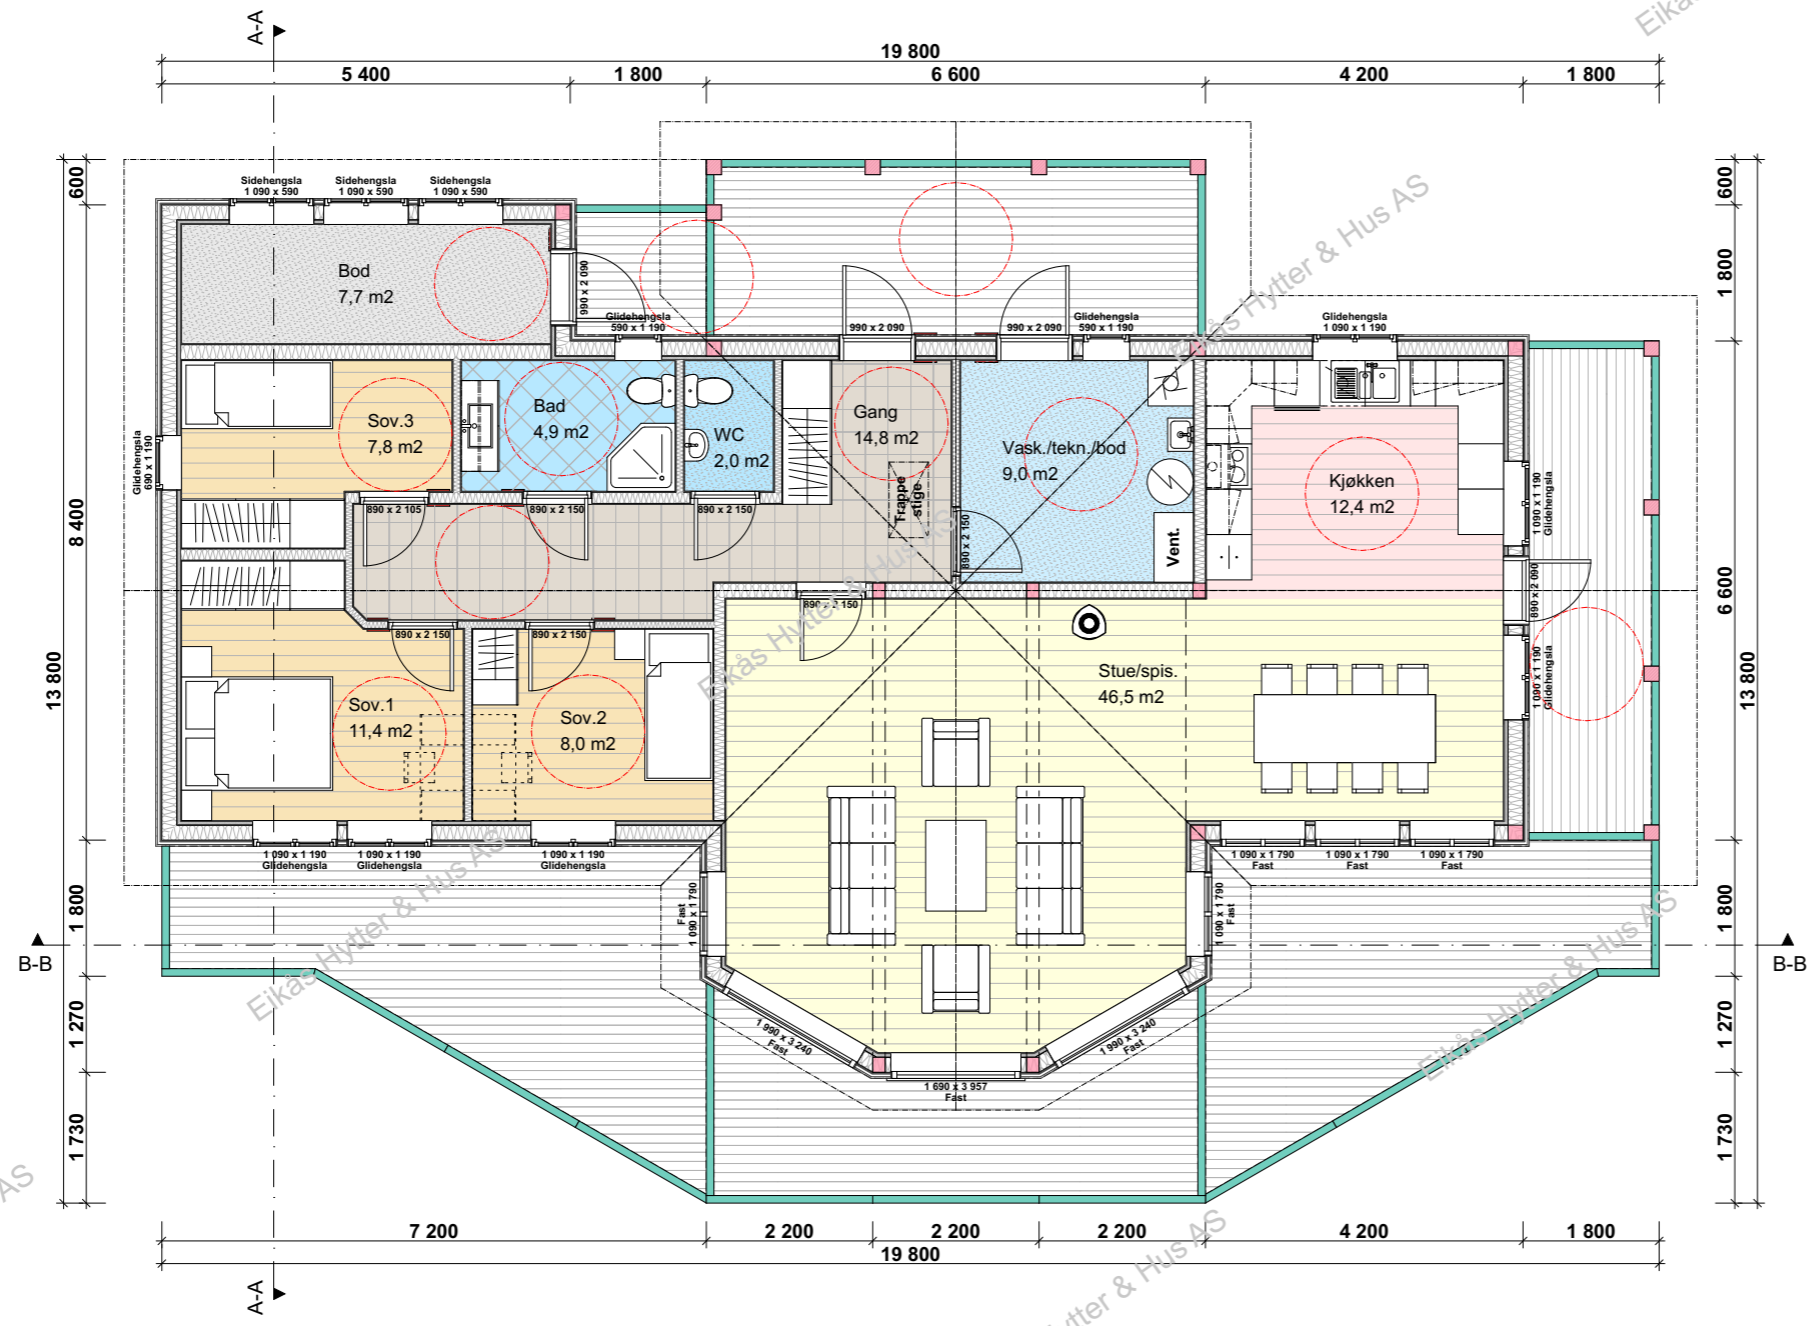


EIKÅS HYTTER & HUS
 Tlf:38 34 95 00 - Faks:38 34 95 01 www.eikas.no

Tittakhaber:			
Eikås Hytter & Hus AS			
Byggeadresse: -----			
BYA: 180.2 m²	BRA: 162.4 m²	Isol.BRA: 131.5 m²	Gnr./Bnr.: --/--
Dato: 30.05.17	Rev.nr: 00.EE	Rev.Dato: --,--,--	Tegnet av: E.Egeland
Prosjektr.: Hus Frafjord-T-17047			Dato arb.tegning: 00.00.00
Tegning: Hovedplan			Tegningsnr.: 3
			Målestokk: 1:100
			Areal tak: 239.0 m²


© Alle rettigheter tilhører utførende for prosjekteringen, kopiering eller bruk av disse tegningene er forbudt uten skriftlig samtykke !

Loftsplan

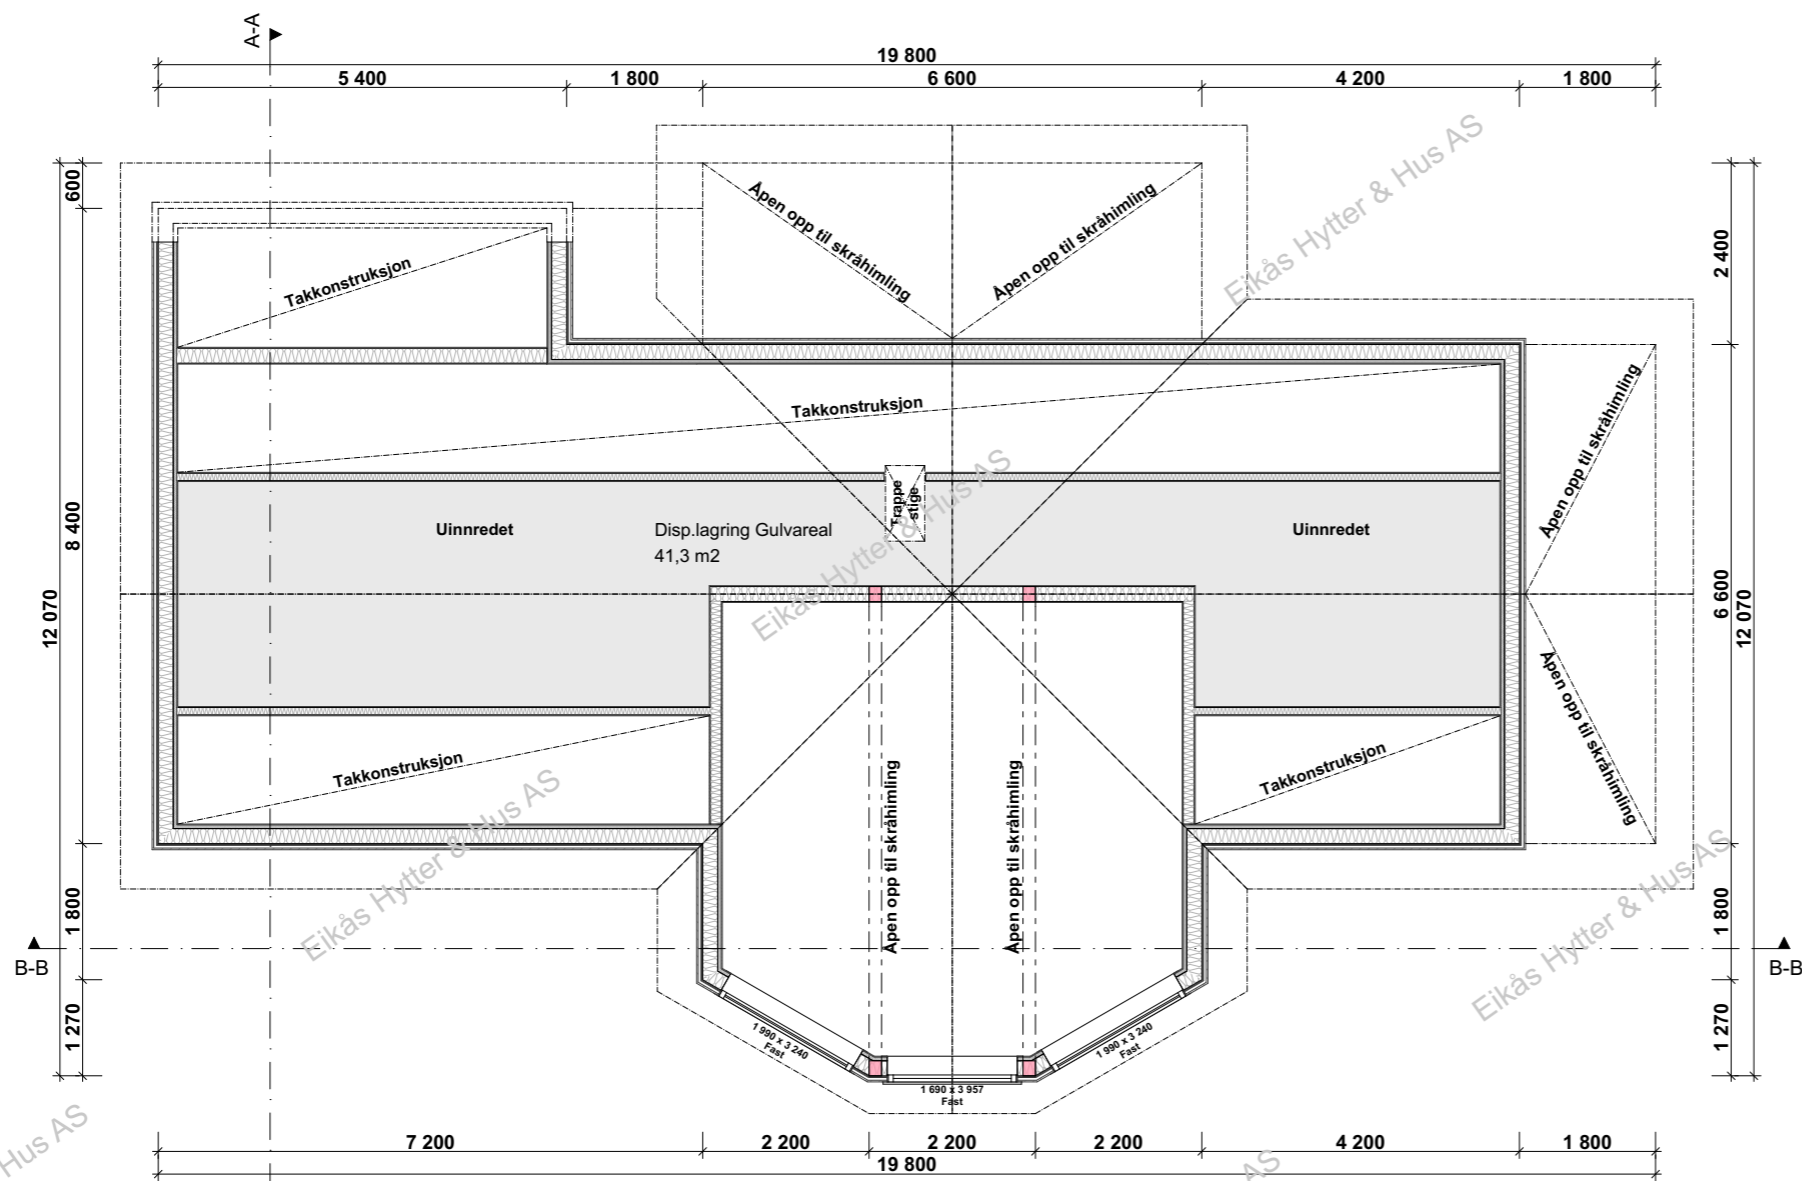


EIKÅS HYTTER & HUS
Tlf:38 34 95 00 - Faks:38 34 95 01 www.eikas.no

Tiltakshaver:			
Eikås Hytter & Hus AS			
Byggeadresse: -----			
BYA: 180.2 m ²	BRA: 162.4 m ²	Isol.BRA: 131.5 m ²	Gnr./Bnr.: --/--
Dato: 30.05.17	Rev.nr: 00.EE	Rev.Dato: --,--,--	Tegnet av: E.Egeland
Prosjektnr.: Hus Frafjord-T-17047			Dato arb.tegning: 00.00.00
Tegning: Loftsplan			Tegningsnr.: 4
Målestokk: 1:100			Areal tak: 239.0 m ²

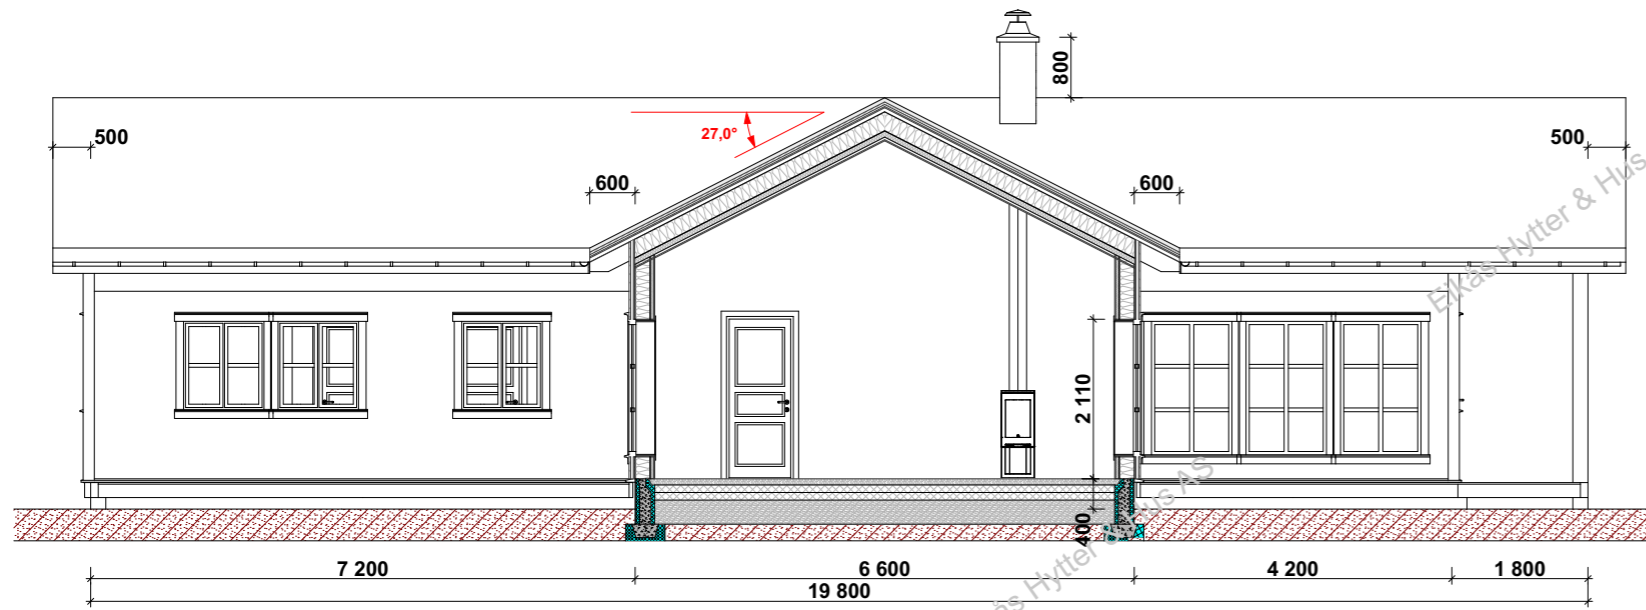

Snitt B-B

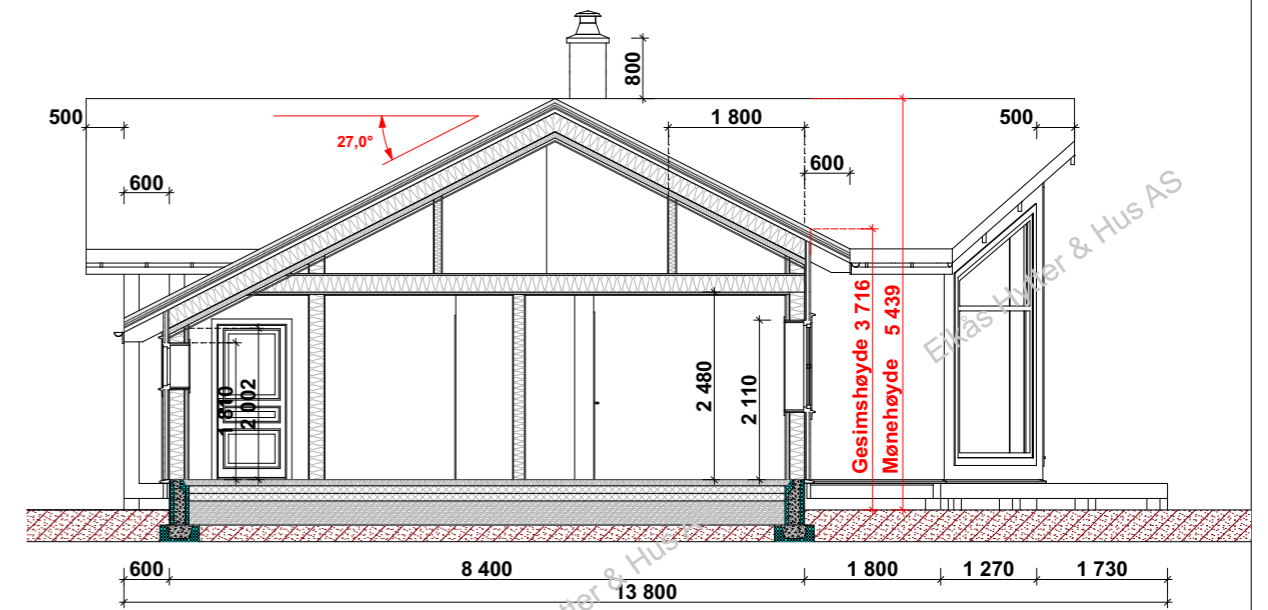

Snitt A-A

Eikås Hytter & Hus AS

Eikås Hytter & Hus AS

Eikås Hytter & Hus AS

Eikås Hytter & Hus AS

Eikås Hytter & Hus AS



EIKÅS HYTTER & HUS
Tlf:38 34 95 00 - Faks:38 34 95 01 www.eikas.no

Tiltakshaver:			
Eikås Hytter & Hus AS			

Byggeadresse: -----			
BYA: 180.2 m ²	BRA: 162.4 m ²	Isol.BRA: 131.5 m ²	Gnr./Bnr.: --/--
Dato: 30.05.17	Rev.nr: 00.EE	Rev.Dato: --,--,--	Tegnet av: E.Egeland
Prosjektrnr.: Hus Frafjord-T-17047			Dato arb.tegning: 00.00.00
Tegning: Snitt			Tegningsnr.: 5
			Målestokk: 1:100
			Areal tak: 239.0 m ²