



EIKÅS HYTTER & HUS




Tlf 38 34 95 00 - Faks 38 34 95 01 www.eikas.no

TILTAKSHAVER:

Eikås Hytter og Hus

BYGGEDRESSSE:

BYA:	BRA:	Isolert BRA:	Gnrf Bnrf Fnr.
118.2 m ²	108.9 m ²	94.7 m ²	
Dato:	Rev. NR:	Rev. Dato:	Tegnet av:
26.08.15			otn
Prosjekt:			Dato arb.tegn.:
Lindesnes			Tegnings nr.:
Tegning:			Målestokk:
Perspektiver			1:166,67
			Original Arkformat:
			A3

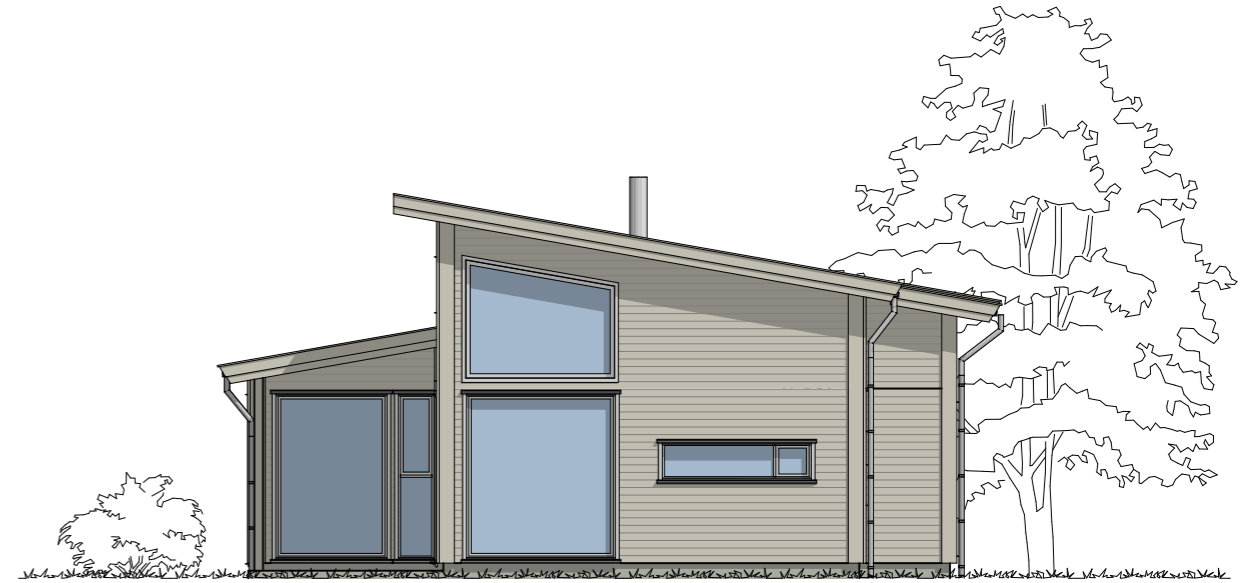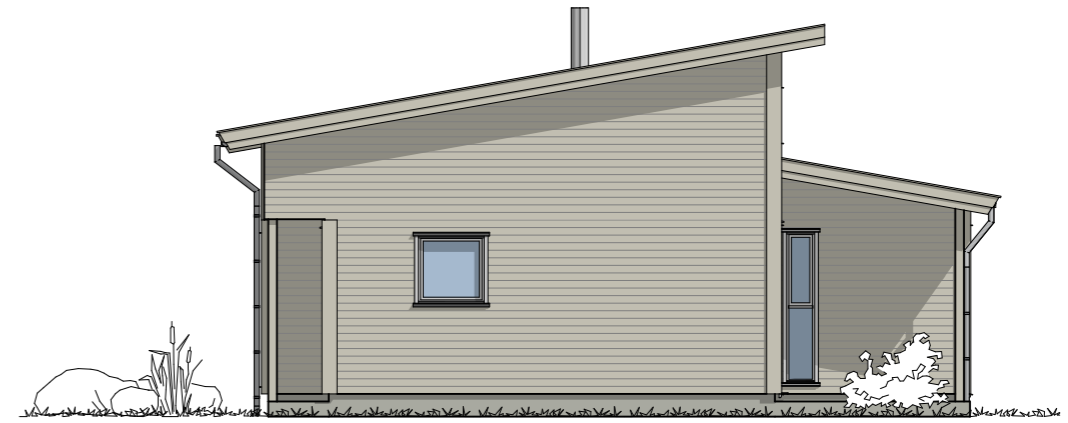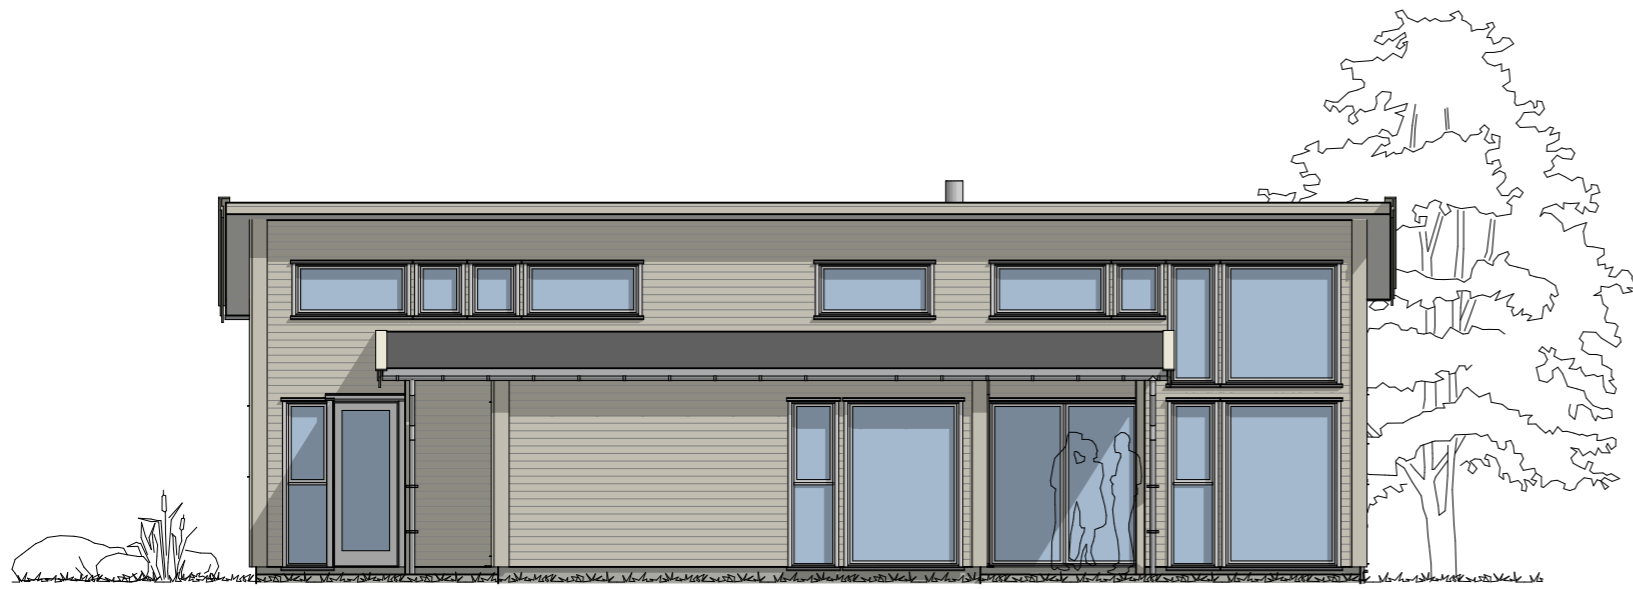

EIKÅS HYTTER & HUS

Tlf 38 34 95 00 - Faks 38 34 95 01 www.eikas.no

TILTAKSHAVER:

Eikås Hytter og Hus


BYGGEADRESSE:

BYA:	BRA:	Isolert BRA:	Gnrl Brf/ For.
118.2 m ²	108.9 m ²	94.7 m ²	
Dato:	Rev. NR:	Rev. Dato:	Tegnet av:
26.08.15			otn


Prosjekt:	Dato arb.tegn.:
Lindesnes	
Tegning:	Tegnings nr.:
Fasade	

Målestokk:	1:100
Original Arkformat:	A3


Hovedplan

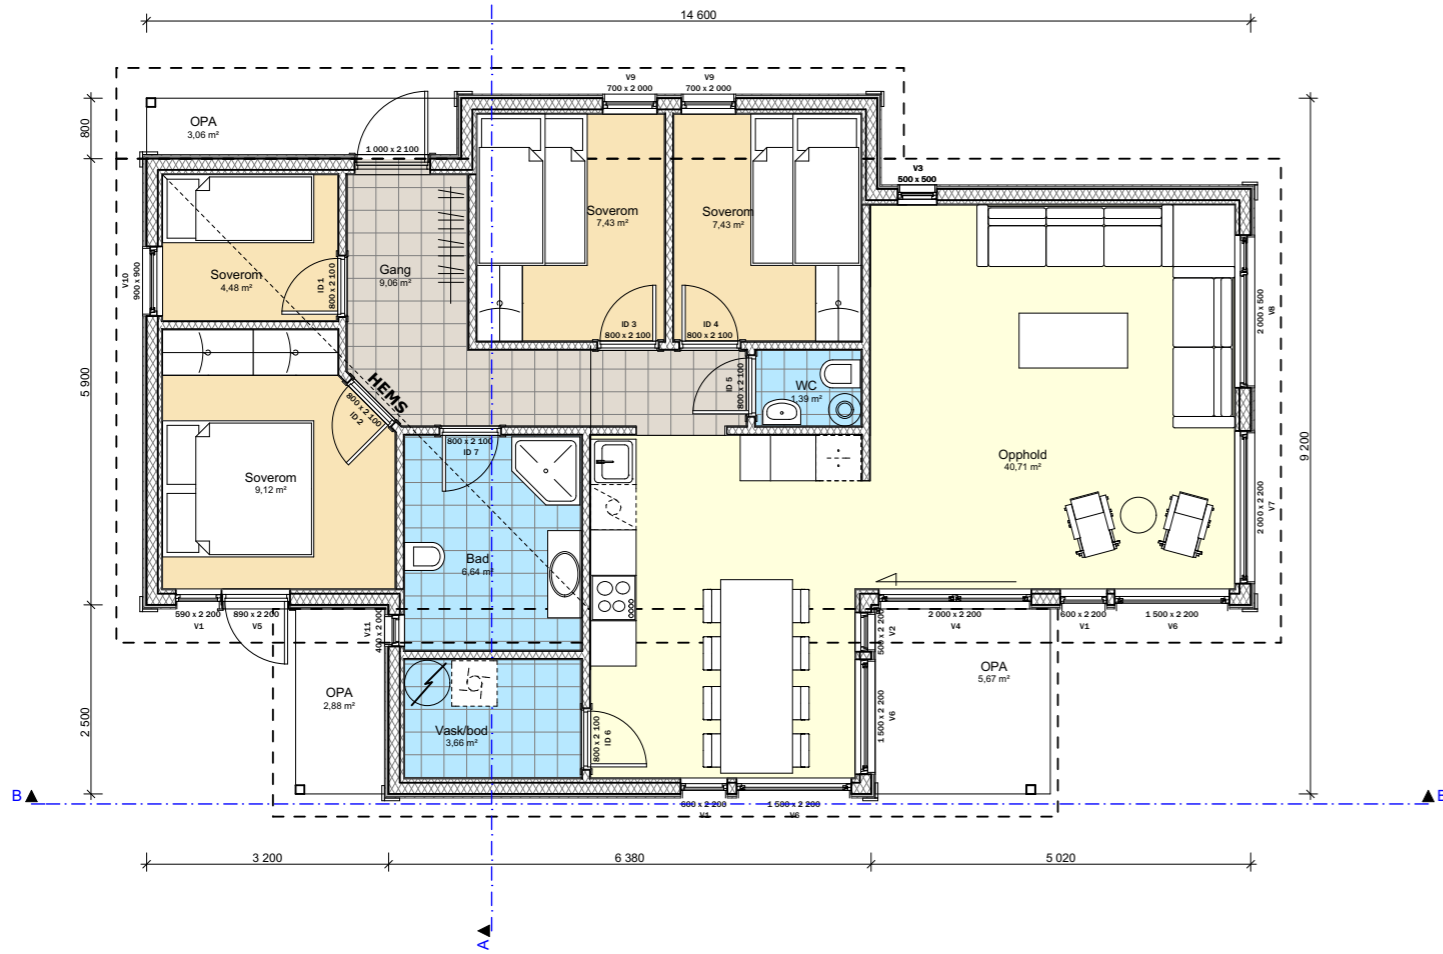

Hems

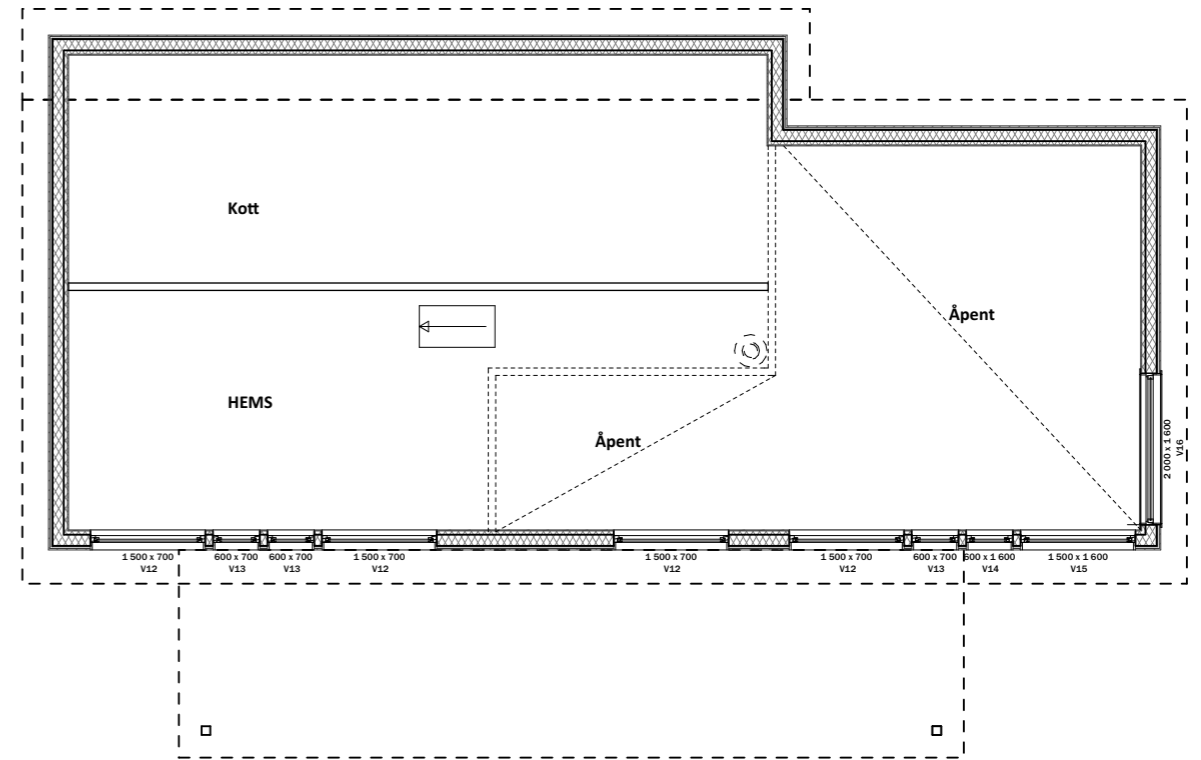

Snitt B-B

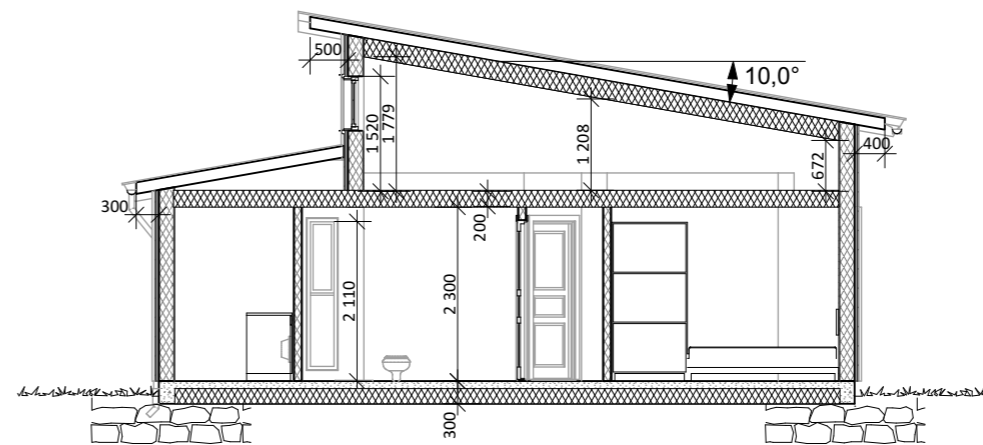

Snitt A-A



EIKÅS HYTTER & HUS

Tlf 38 34 95 00 - Faks 38 34 95 01 www.eikas.no

TILTAKSHAVER:

Eikås Hytter og Hus

BYGGEDRESSSE:

BYA: 118.2 m ²	BRA: 108.9 m ²	Isolert BRA: 94.7 m ²	Gnrf. Brnf. Frn.
Dato: 26.08.15	Rev. NR:	Rev. Dato:	Tegnet av: otn
Prosjekt: Lindesnes			Dato arb. tegn.:
Tegning: Plan & Snitt			Tegnings nr.:
			Målestokk: 1:100
			Original Arkformat: A3