



© Alle rettigheter tilhører utførende for prosjekteringen, kopiering eller bruk av disse tegningene er forbudt uten skriftlig samtykke!



EIKÅS HYTTER & HUS

Tlf 38 34 95 00 - Faks 38 34 95 01 www.eikas.no

TILTAKSHAVER:

Eikås Hytter og Hus AS.

Eiken
4596 Eiken


BYGGEDRESSSE:

Eiken

BYA:	134.6 m ²	BRA:	155.8 m ²	Inklert BRA:	137.6 m ²	Grv/ Brv/ Frv:	--/--/--	
Dato:	26.09.13	Rev. NR:	01.EE	Rev. Dato:		Tegnet av:	E.Egeland	
Prosjekt:	Møsvatn						Dato arb. tegn.:	00.00.00
Tegnings nr.:								A10-1
Tegning:	Perspektiv						Målestokk:	1:12,50
							Originalformat:	A3



Fasade mot

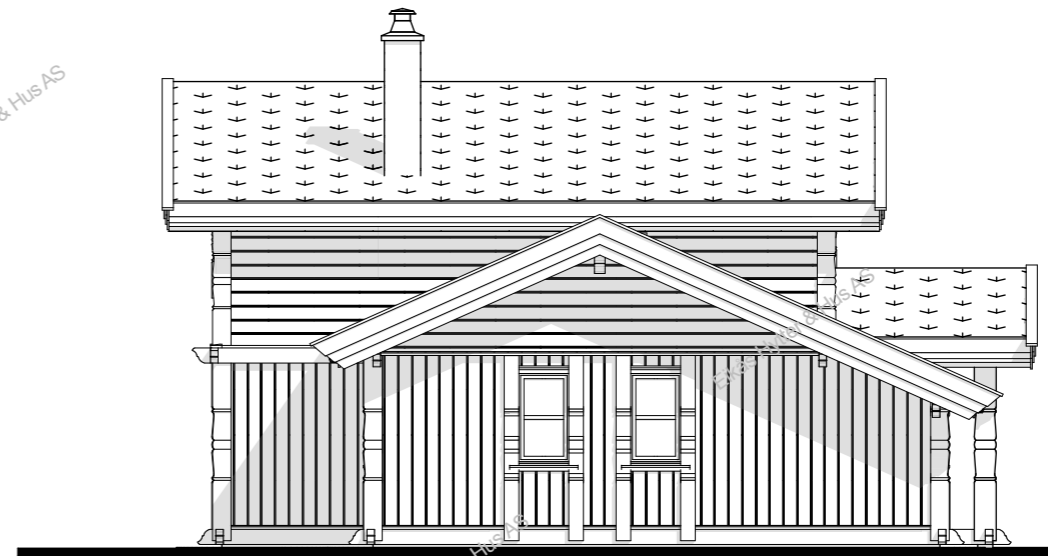

Fasade mot



Fasade mot



Fasade mot



EIKÅS HYTTER & HUS

Tlf 38 34 95 00 - Faks 38 34 95 01 www.eikas.no

TILTAKSHAVER:

Eikås Hytter og Hus AS.


Eiken
4596 Eiken

BYGGEDRESSSE:

Eiken

BYA:	134.6 m ²	BRA:	155.8 m ²	Isolert BRA:	137,6 m ²	Grø/ Brø/ Frø:	--/--/--	
Dato:	26.09.13	Rev. NR:	01.EE	Rev. Dato:		Tegnet av:	E.Egeland	
Prosjekt:	Møsvatn						Dato arb.tegn.:	00.00.00
Tegning:	Fasader						Målestokk:	A10-2
							Originalformat:	1:100
								A3

Hovedplan

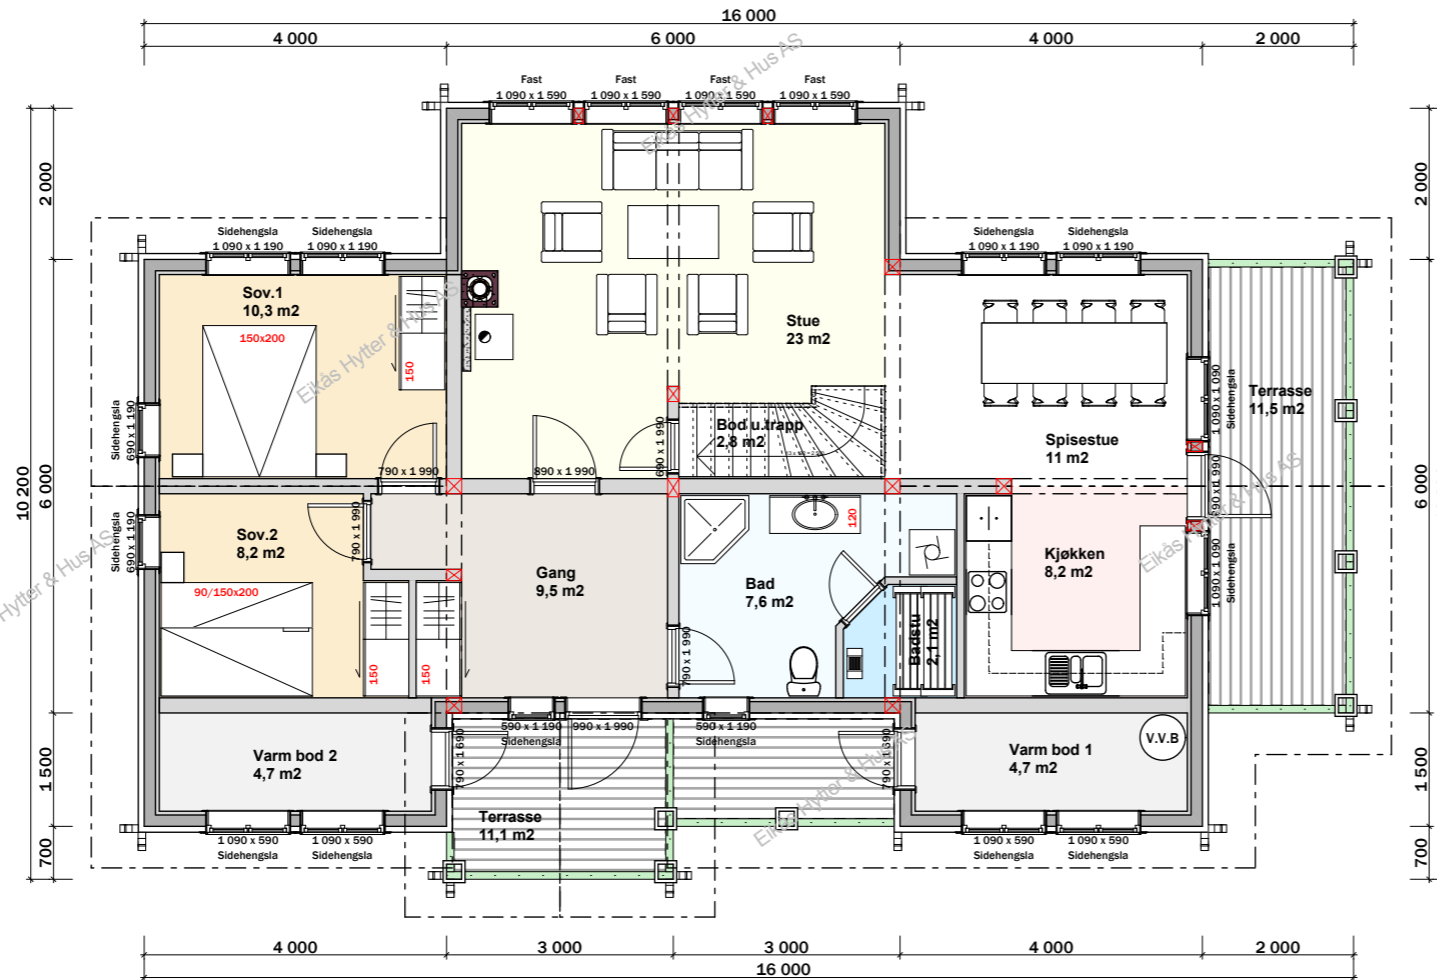

BRA.1.Et.: 115.9 m²
BRA.2.Et.: 39.9 m²
BRA.Tot.: 155.8 m²

ISO.1.Et.: 97.7 m²
ISO.2.Et.: 39.9 m²
ISO.Tot.: 137.6 m²

BYA.Tot.: 134.6 m²

Tak.Tot.: 195.0 m²



EIKÅS HYTTET & HUS

Tlf 38 34 95 00 - Faks 38 34 95 01 www.eikas.no

TILTAKSHAVER:

Eikas Hytter og Hus AS.


Eiken
4596 Eiken

BYGGEDRESSSE:

Eiken

BYA:	BRA:	Isolert BRA:	Grv/ Brv/ Frv:
134.6 m ²	155.8 m ²	137.6 m ²	--/--/--
Dato:	Rev. NR:	Rev. Dato:	Tegnet av:
26.09.13	01.EE		E.Egeland
Prosjekt:			Dato arb. tegn.:
Møsvatn			00.00.00
Tegnings nr.:			A10-3
Tegning:			Målestokk:
Hovedplan			1:100
			Original Arkformat:
			A3

Loftsplan

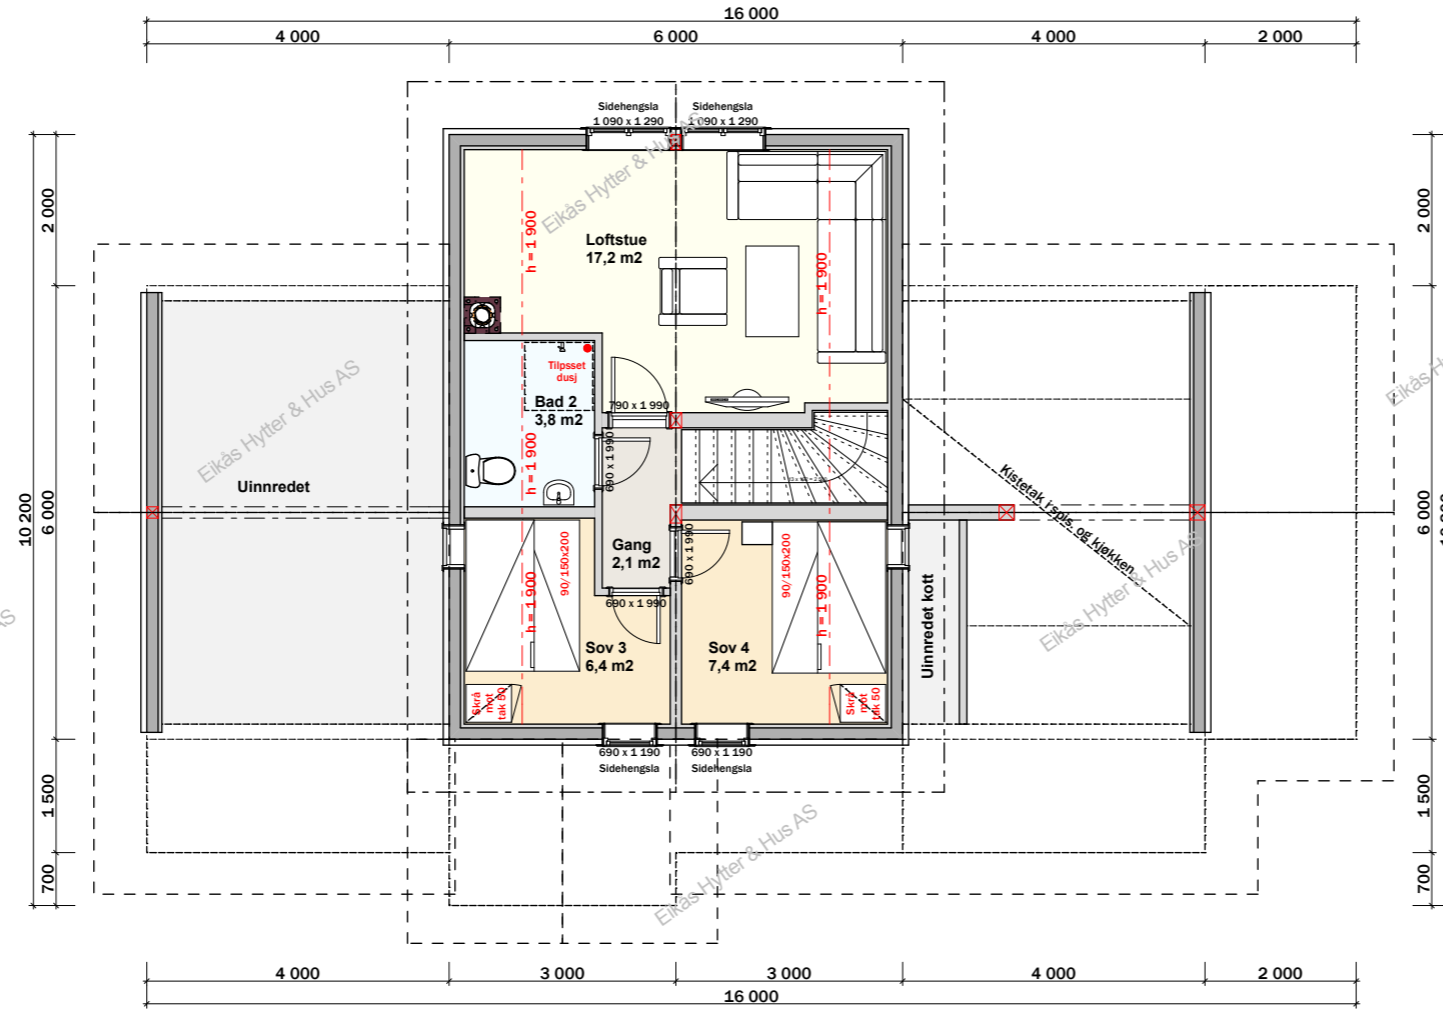

EIKÅS HYTTER & HUS

Tlf 38 34 95 00 - Faks 38 34 95 01 www.eikas.no

TILTAKSHAVER:


Eikås Hytter og Hus AS.

Eiken
4596 Eiken


BYGGEDRESSSE:

Eiken

BYA:	BRA:	Isolert BRA:	Grø/Bru/ Fr:
134.6 m ²	155.8 m ²	137.6 m ²	--/--/--
Dato:	Rev. NR:	Rev. Dato:	Tegnet av:
26.09.13	01.EE		E.Egeland
Prosjekt:			Dato arb. tegn.:
Møsvatn			00.00.00
Tegning:			Tegnings nr.:
Loftsplan			A10-4
			Målestokk:
			1:100
			Originalformat:
			A3

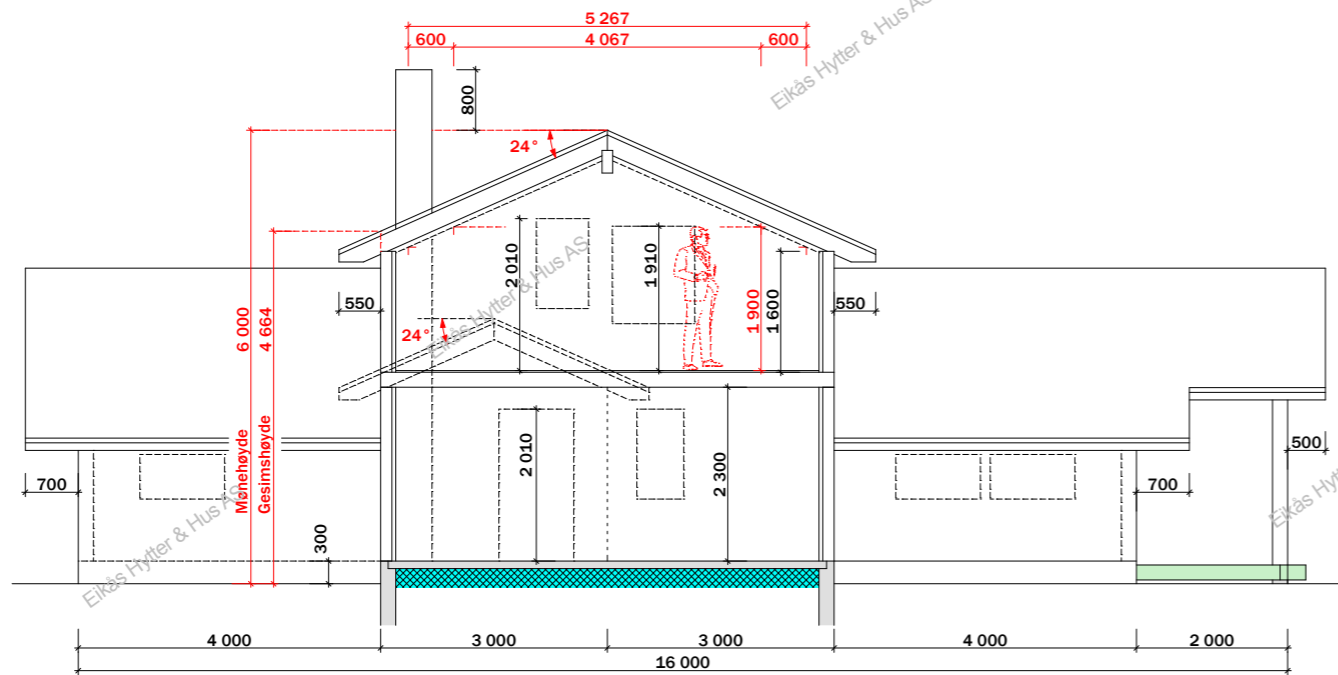

Snitt 1

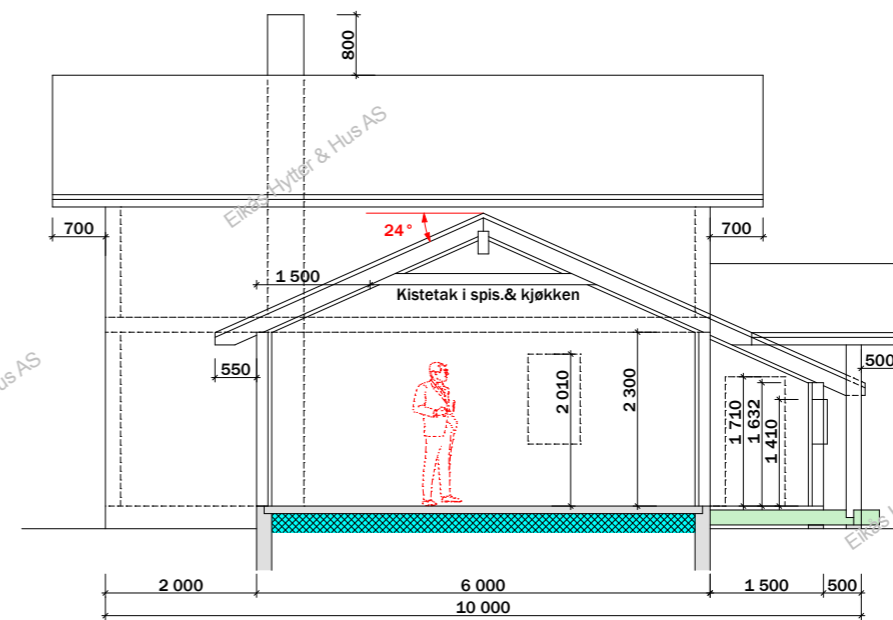

Snitt 2



EIKÅS HYTTER & HUS

Tlf 38 34 95 00 - Faks 38 34 95 01 www.eikas.no

TILTAKSHAVER:

Eikås Hytter og Hus AS.

Eiken
4596 Eiken

BYGGEDRESSSE:

Eiken

BYA:	134.6 m ²	BRA:	155.8 m ²	Isolert BRA:	137.6 m ²	Grv/ Brv/ Frv:	--/--/--	
Dato:	26.09.13	Rev. NR:	01.EE	Rev. Dato:		Tegnet av:	E.Egeland	
Prosjekt:	Møsvatn						Dato arb.tegn.:	00.00.00
Tegning:	Snitt						Målestokk:	1:100
							Originalformat:	A3