



EIKÅS HYTTER & HUS
 Tlf:38 34 95 00 - Faks:38 34 95 01 www.eikas.no

Tiltakshaver:
Eikas Hytter & Hus

Byggeadresse: -----

BYA: 259.1 m ²	BRA: 357.8 m ²	Isol.BRA: 272.4 m ²	Gnr./Bnr.: --/--
Dato: 08.05.17	Rev.nr: 00.EE	Rev.Dato: --,--,--	Tegnet av: E.Egeland
Prosjektnr.: Hus Lister-T17042			Dato arb.tegning: 00.00.00
			Tegningsnr.: 1
Tegning: Perspektiv			Målestokk: 1:40, 1:43, 3:33
			336.3 m ²



Fasade mot



Fasade mot




EIKÅS HYTTER & HUS
 Tlf:38 34 95 00 - Faks:38 34 95 01 www.eikas.no


Tiltakshaver:
Eikas Hytter & Hus

Byggeadresse: -----

BYA: 259.1 m ²	BRA: 357.8 m ²	Isol.BRA: 272.4 m ²	Gnr./Bnr.: --/--
Dato: 08.05.17	Rev.nr: 00.EE	Rev.Dato: --,--,--	Tegnet av: E.Egeland
Prosjektnr.: Hus Lister-T17042			Dato arb.tegning: 00.00.00
			Tegningsnr.: 2
Tegning: Fasader 1			Målestokk: 1:100
			Areal tak: 336.3 m ²

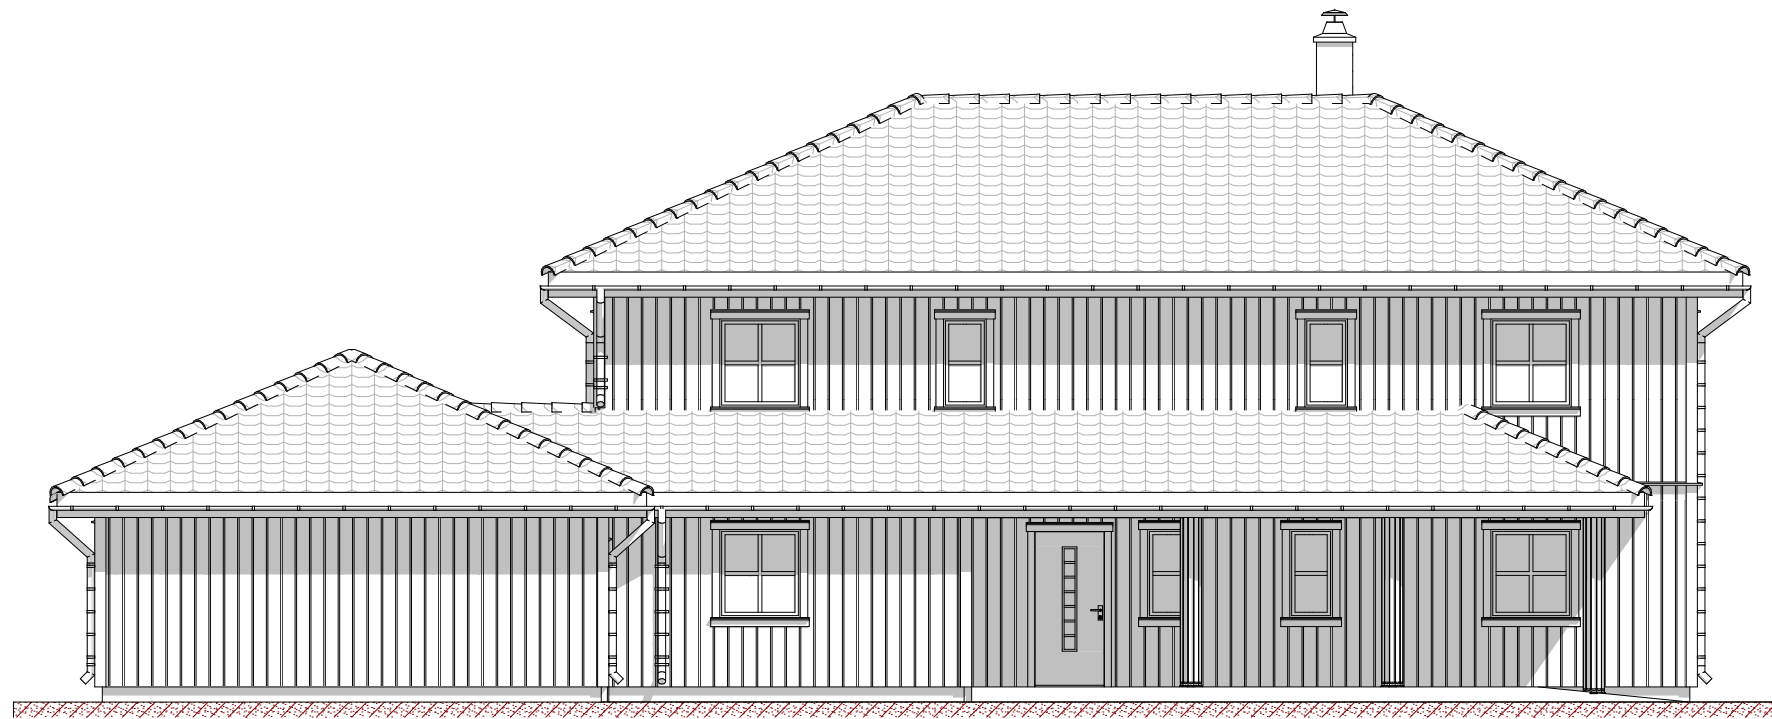

Fasade mot

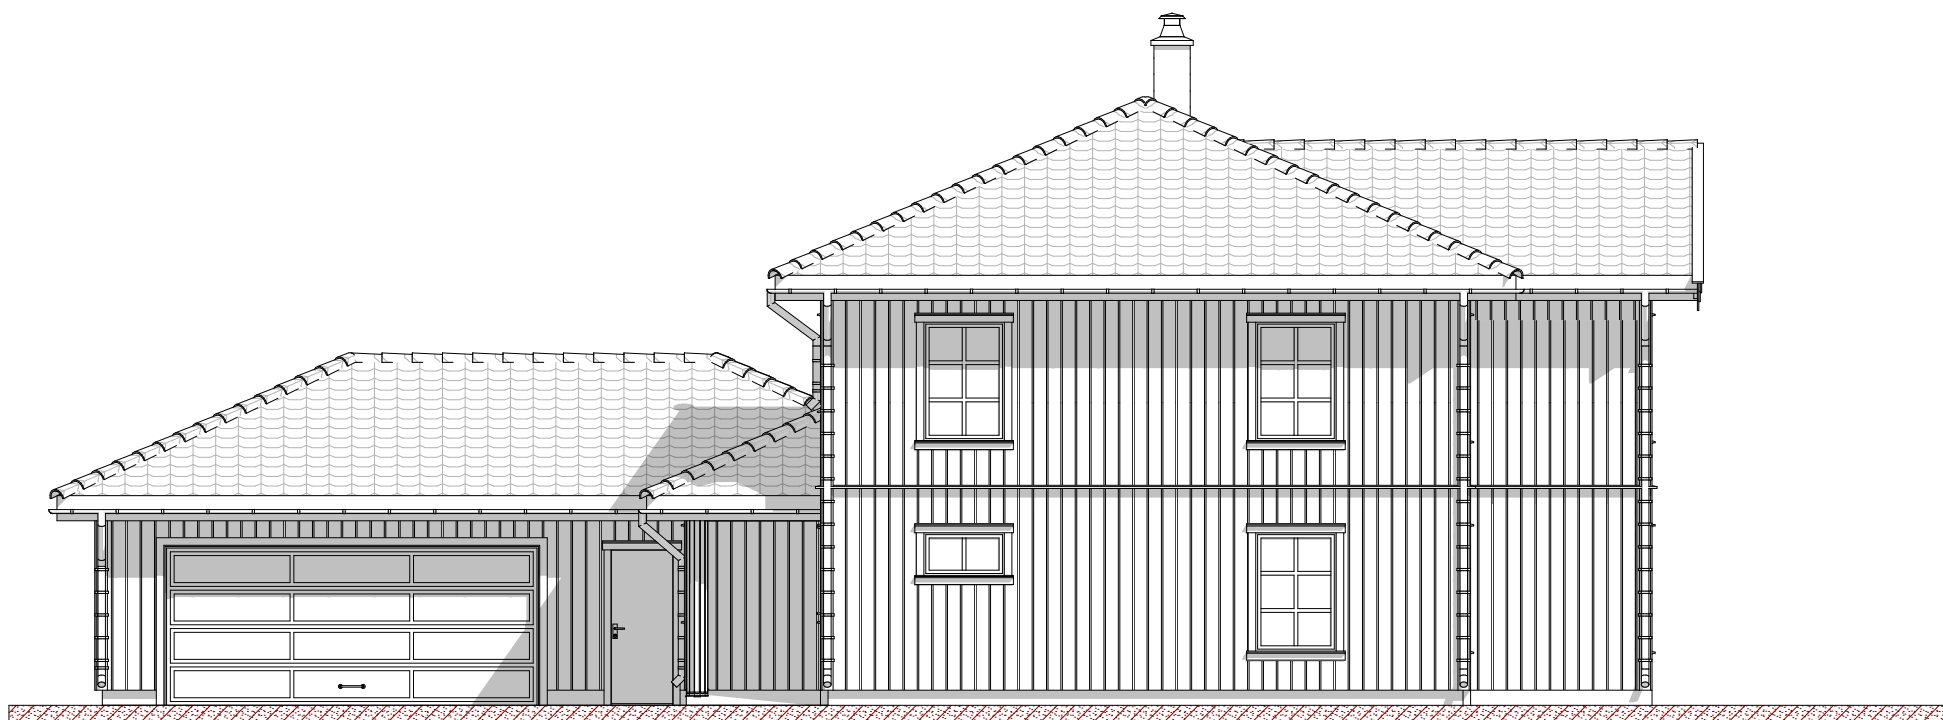

Fasade mot




EIKÅS HYTTER & HUS
 Tlf:38 34 95 00 - Faks:38 34 95 01 www.eikas.no

Tiltakshaver:
Eikas Hytter & Hus

Byggeadresse: -----

BYA: 259.1 m ²	BRA: 357.8 m ²	Isol.BRA: 272.4 m ²	Gnr./Bnr.: --/--
Dato: 08.05.17	Rev.nr: 00.EE	Rev.Dato: --,--,--	Tegnet av: E.Egeland
Prosjektnr.: Hus Lister-T17042			Dato arb.tegning: 00.00.00
			Tegningsnr.: 3
Tegning: Fasader 2			Målestokk: 1:100
			Areal tak: 336.3 m ²

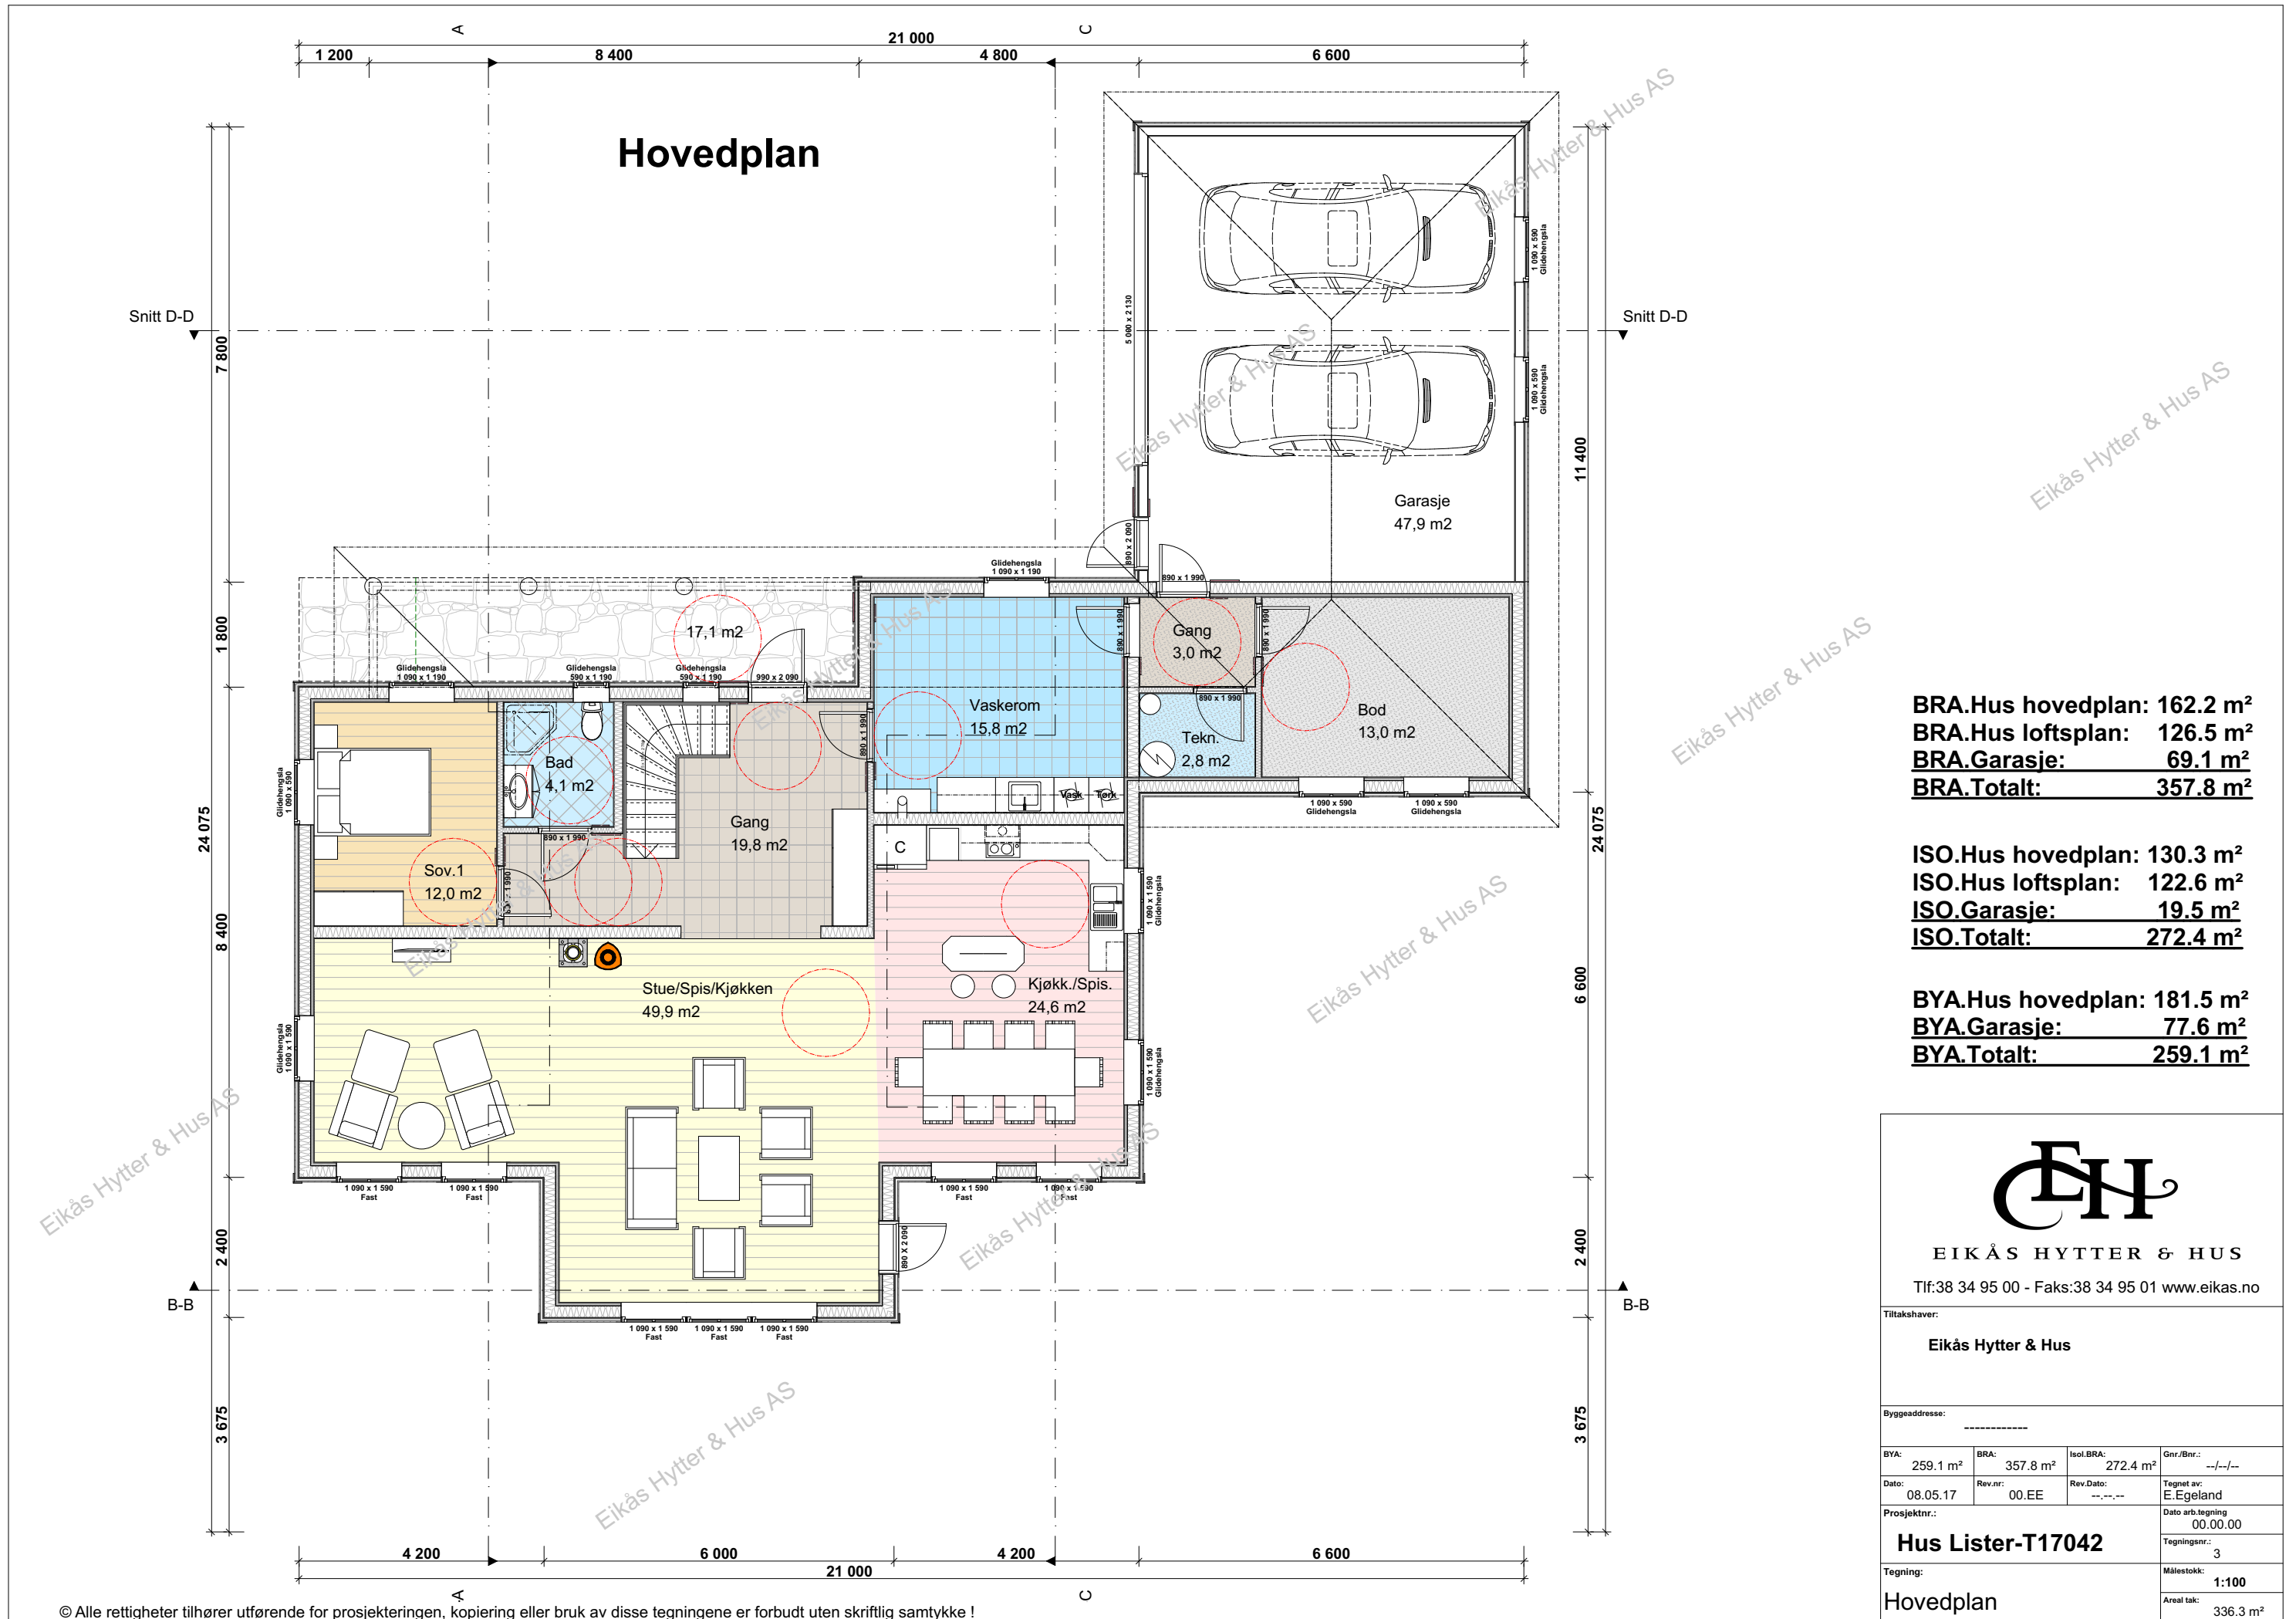


EIKÅS HYTTER & HUS
 Tlf:38 34 95 00 - Faks:38 34 95 01 www.eikas.no

Tittakhaver: Eikås Hytter & Hus			
Byggeadresse: -----			
BYA: 259.1 m ²	BRA: 357.8 m ²	Isol.BRA: 272.4 m ²	Gnr./Bnr.: --/--
Dato: 08.05.17	Rev.nr.: 00.EE	Rev.Dato: --/--	Tegnet av: E.Egeland
Prosjektr.: Hus Lister-T17042			Dato arb.tegning: 00.00.00
			Tegningsnr.: 3
Tegning: Hovedplan			Målestokk: 1:100
			Areal tak: 336.3 m ²


© Alle rettigheter tilhører utførende for prosjekteringen, kopiering eller bruk av disse tegningene er forbudt uten skriftlig samtykke !

Loftsplan

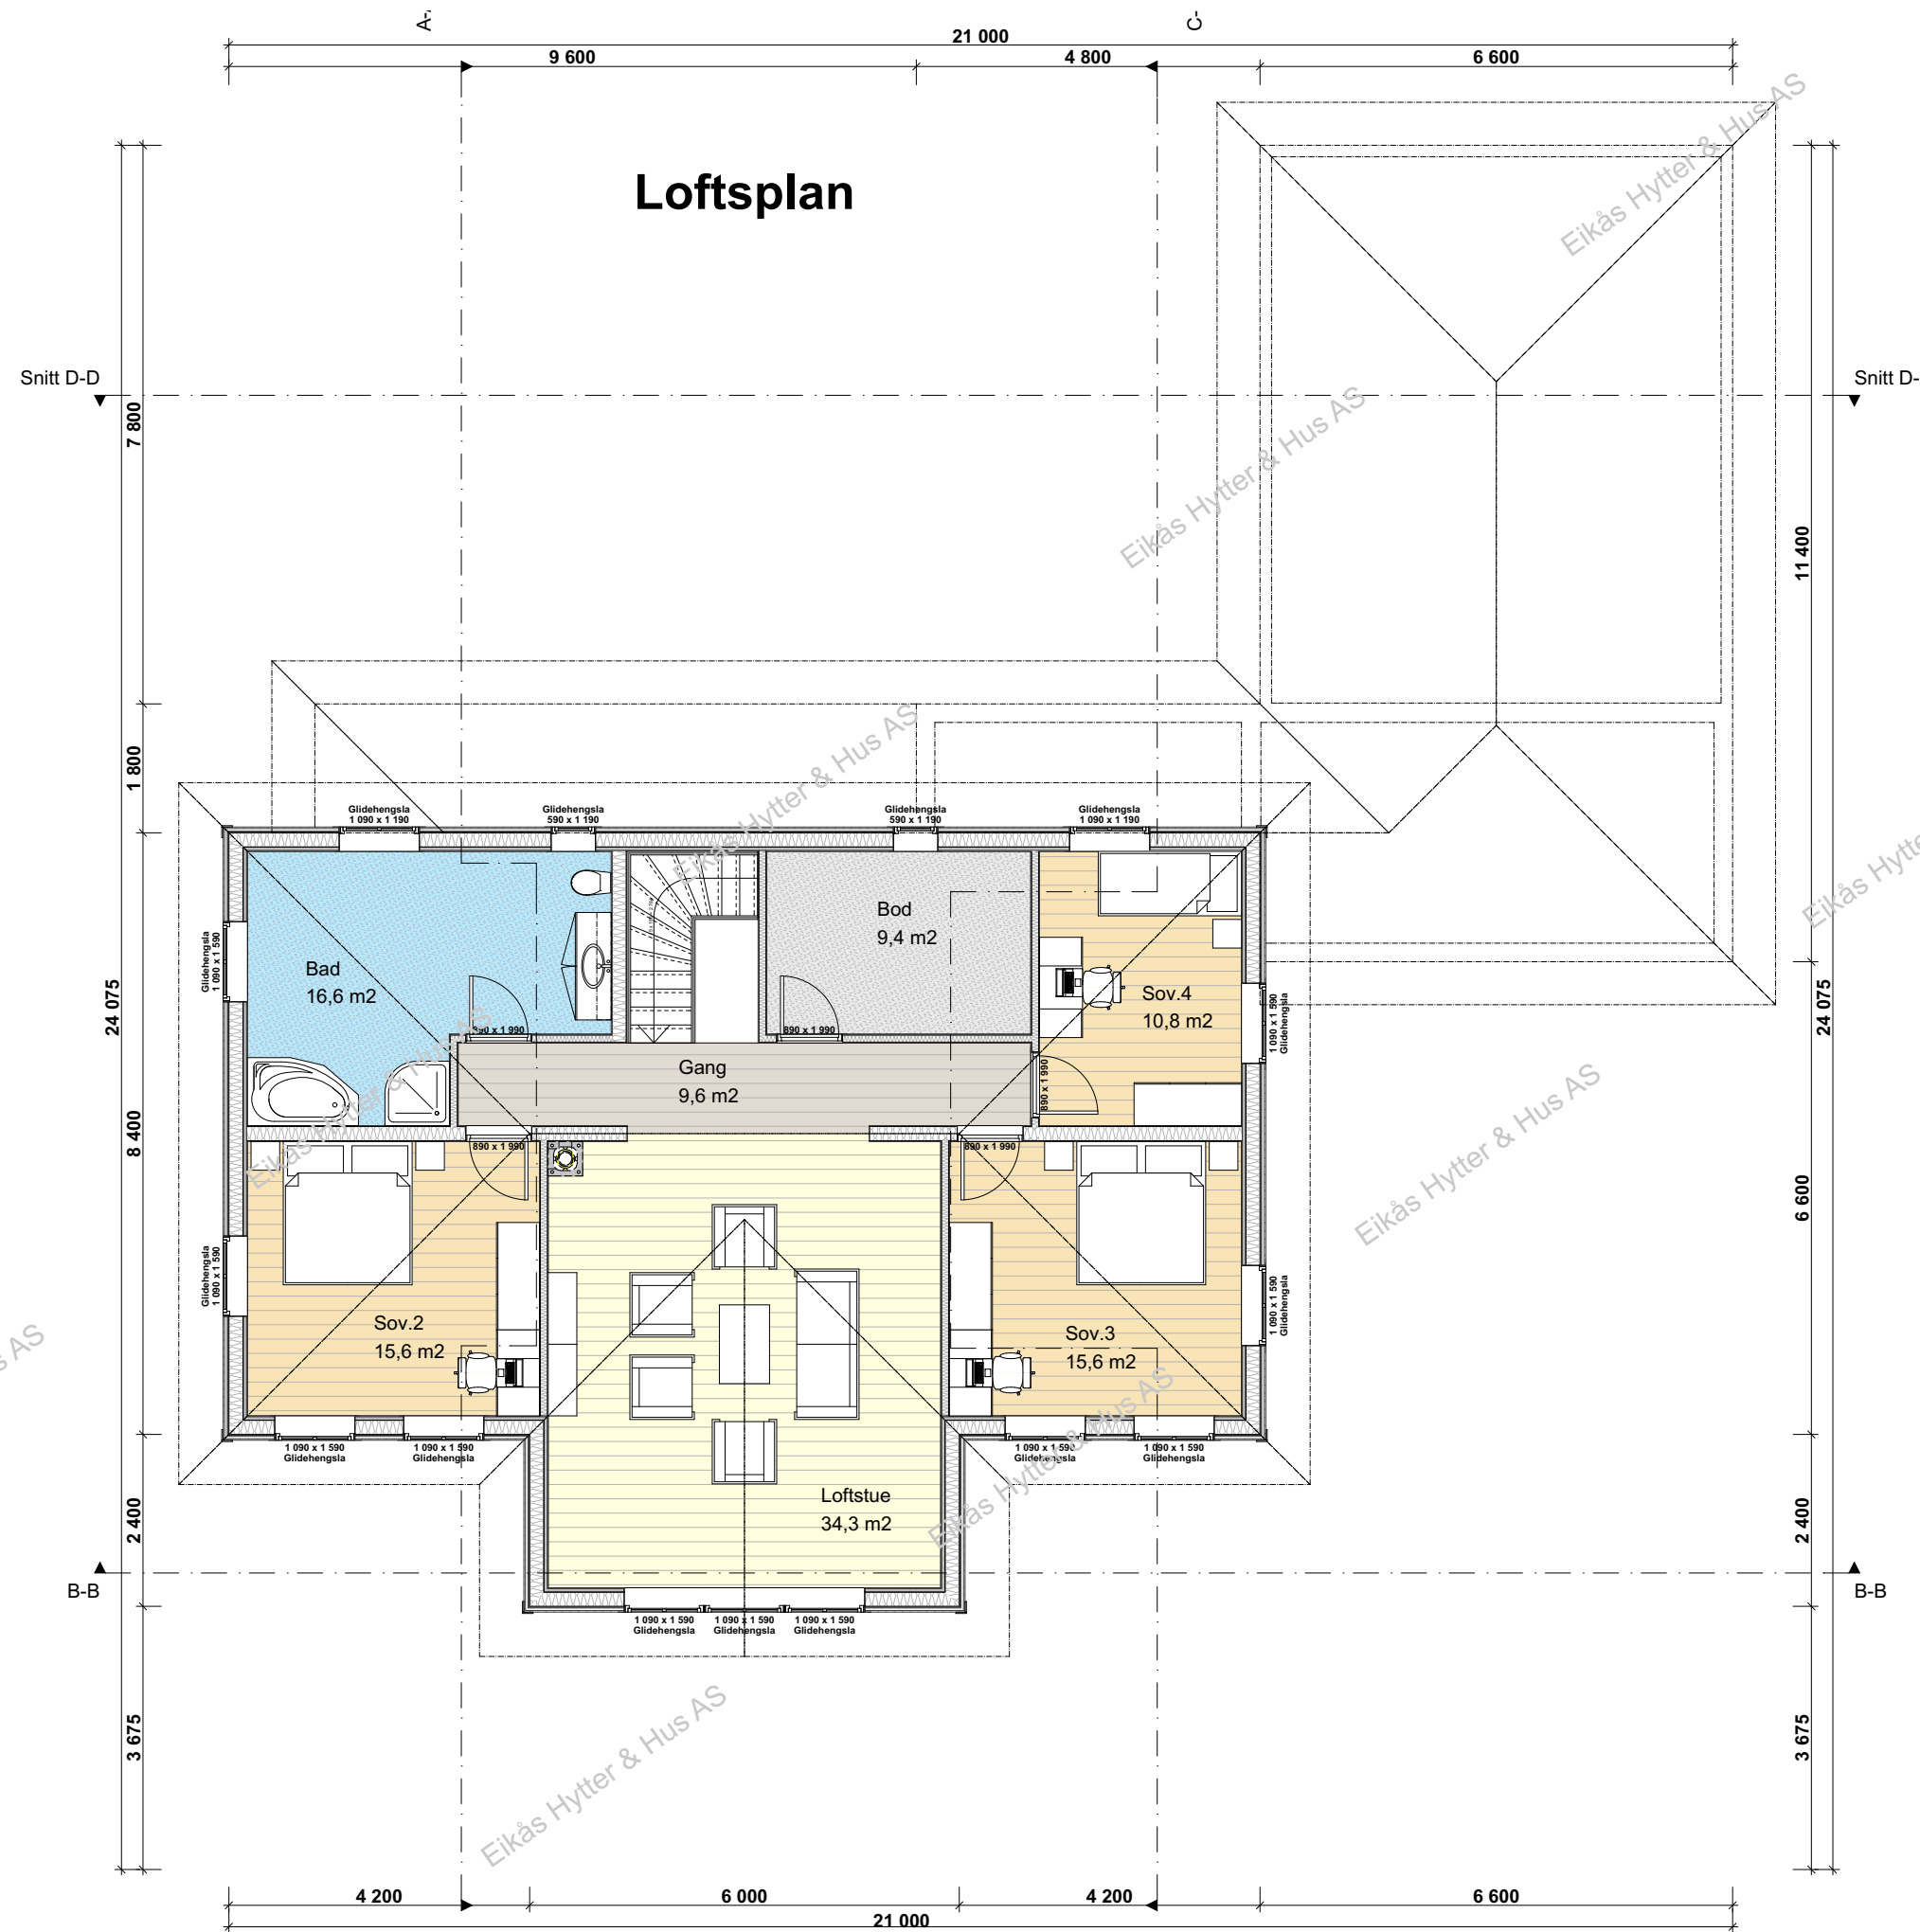


EIKÅS HYTTER & HUS
 Tlf:38 34 95 00 - Faks:38 34 95 01 www.eikas.no

Tittakshaver:			
Eikås Hytter & Hus			
Byggeadresse: -----			
BYA: 259.1 m²	BRA: 357.8 m²	Isol.BRA: 272.4 m²	Gnr./Bnr.: --/--
Dato: 08.05.17	Rev.nr: 00.EE	Rev.Dato: --,--,--	Tegnet av: E.Egeland
Prosjektr.: Hus Lister-T17042			Dato arb.tegning: 00.00.00
			Tegningsnr.: 4
Tegning: Loftsplan			Målestokk: 1:100
			Areal tak: 336.3 m²

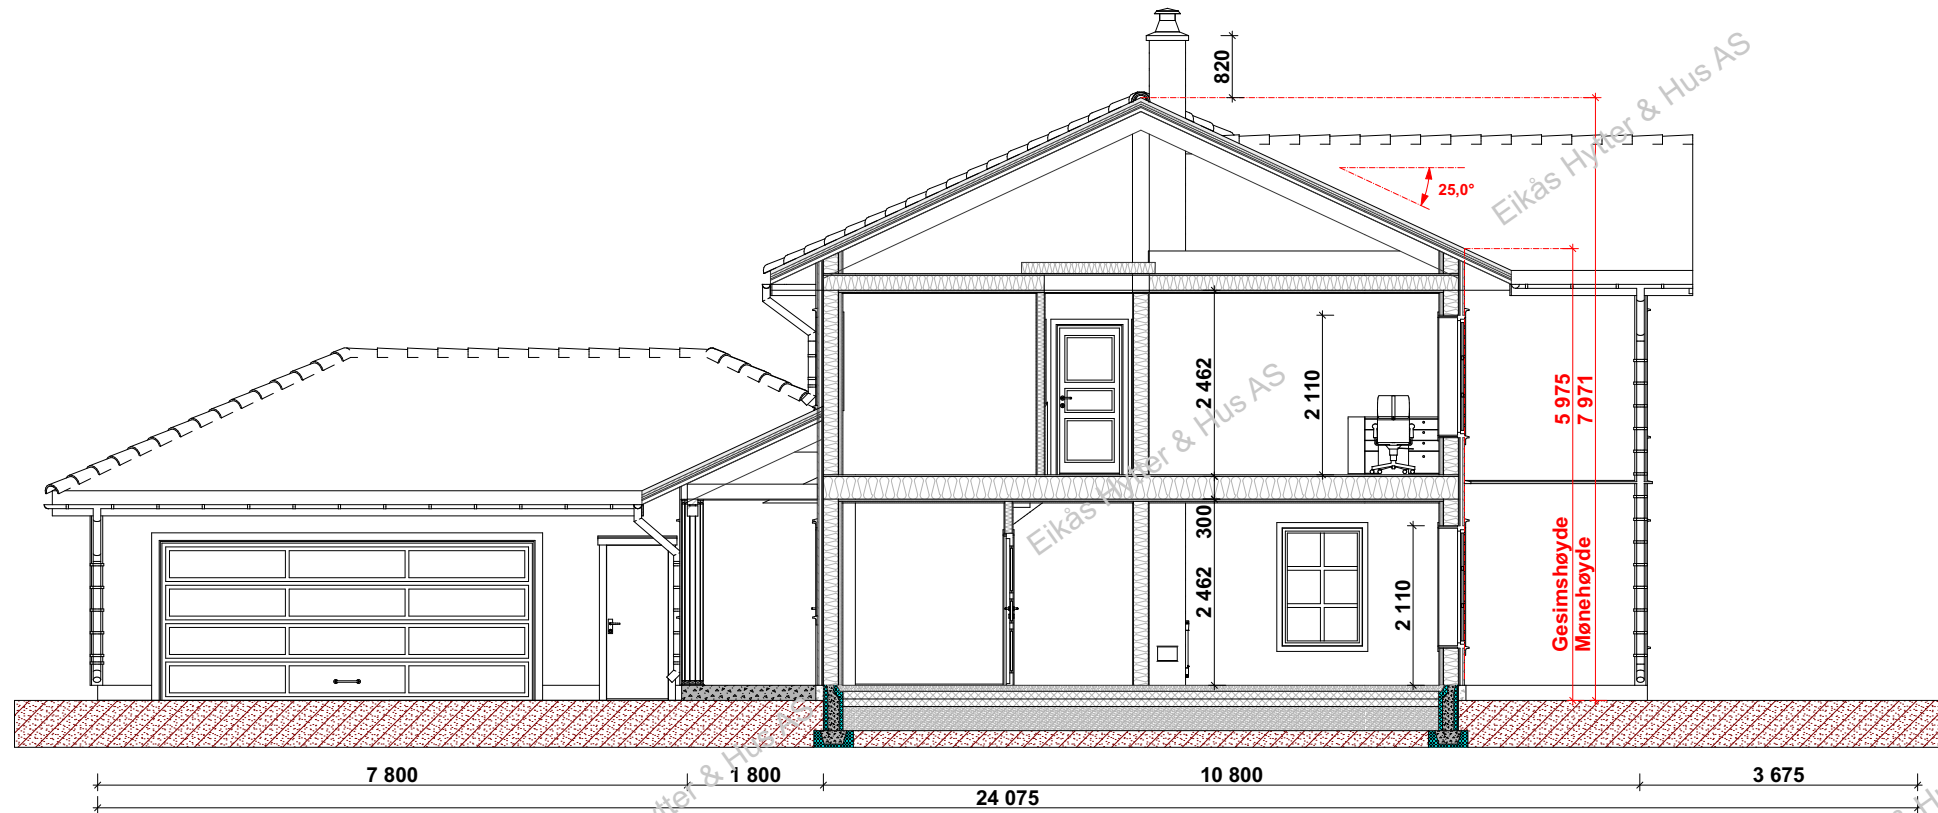

Snitt A-A

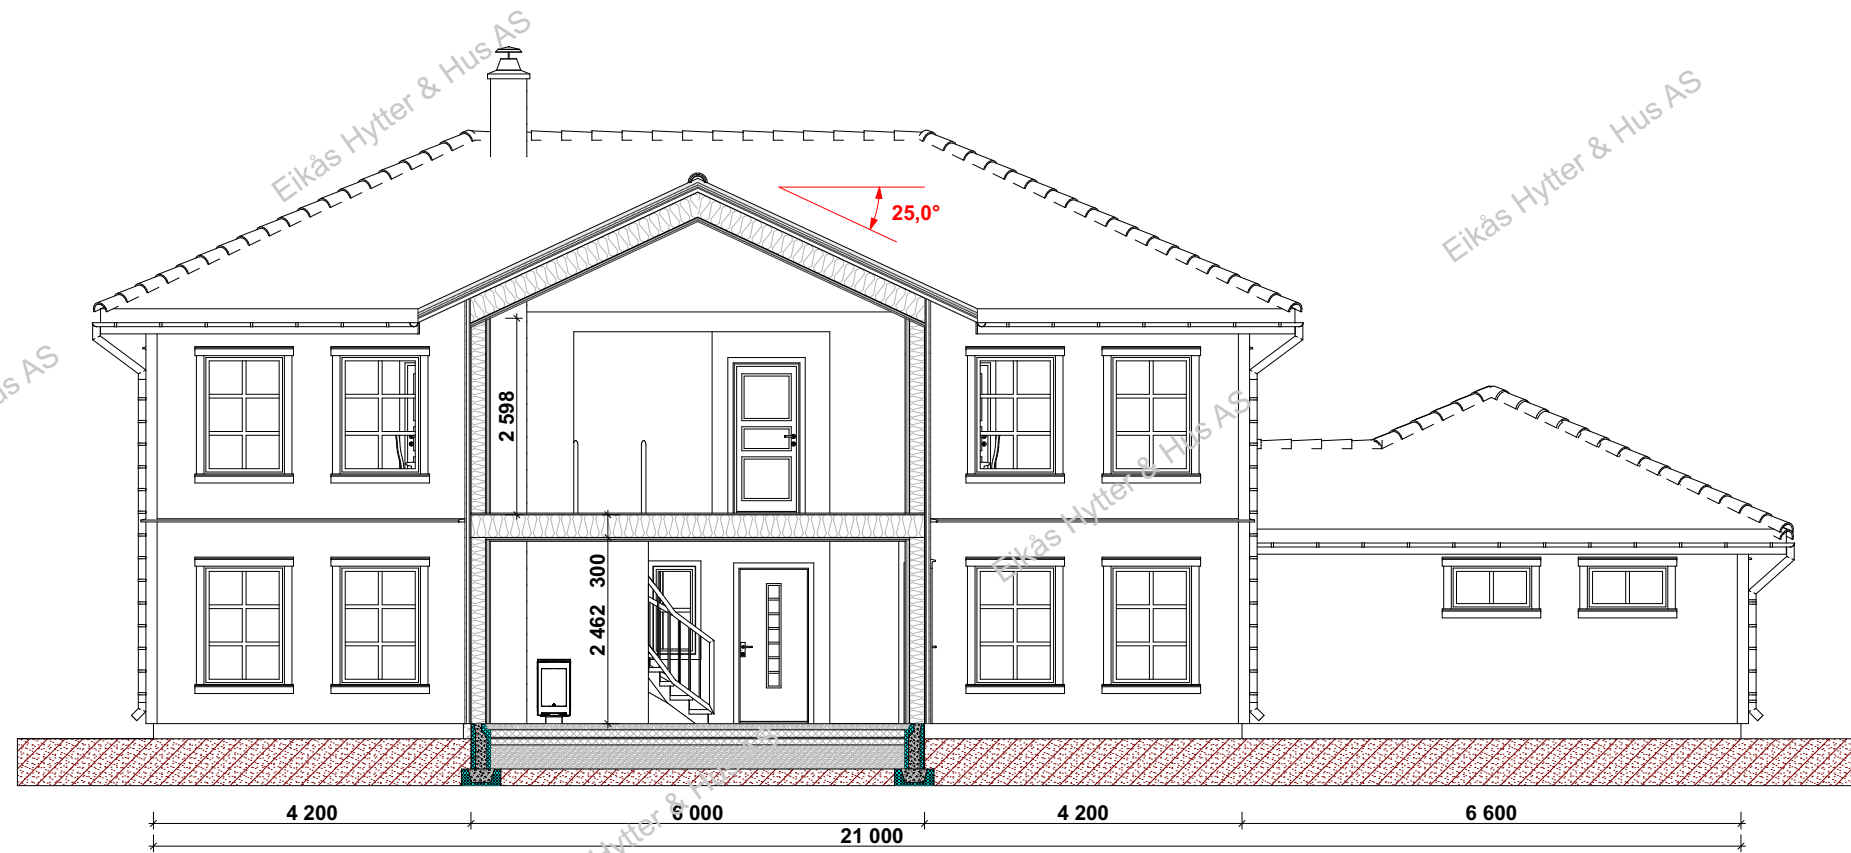

Snitt B-B




EIKÅS HYTTER & HUS
 Tlf:38 34 95 00 - Faks:38 34 95 01 www.eikas.no


Tiltakshaver:
Eikås Hytter & Hus

Byggeadresse: -----

BYA: 259.1 m ²	BRA: 357.8 m ²	Isol.BRA: 272.4 m ²	Gnr./Bnr.: --/--
Dato: 08.05.17	Rev.nr: 00.EE	Rev.Dato: --,--,--	Tegnet av: E.Egeland
Prosjektnr.: Hus Lister-T17042			Dato arb.tegning: 00.00.00
			Tegningsnr.: 5
Tegning: Snitt 1			Målestokk: 1:100
			Areal tak: 336.3 m ²

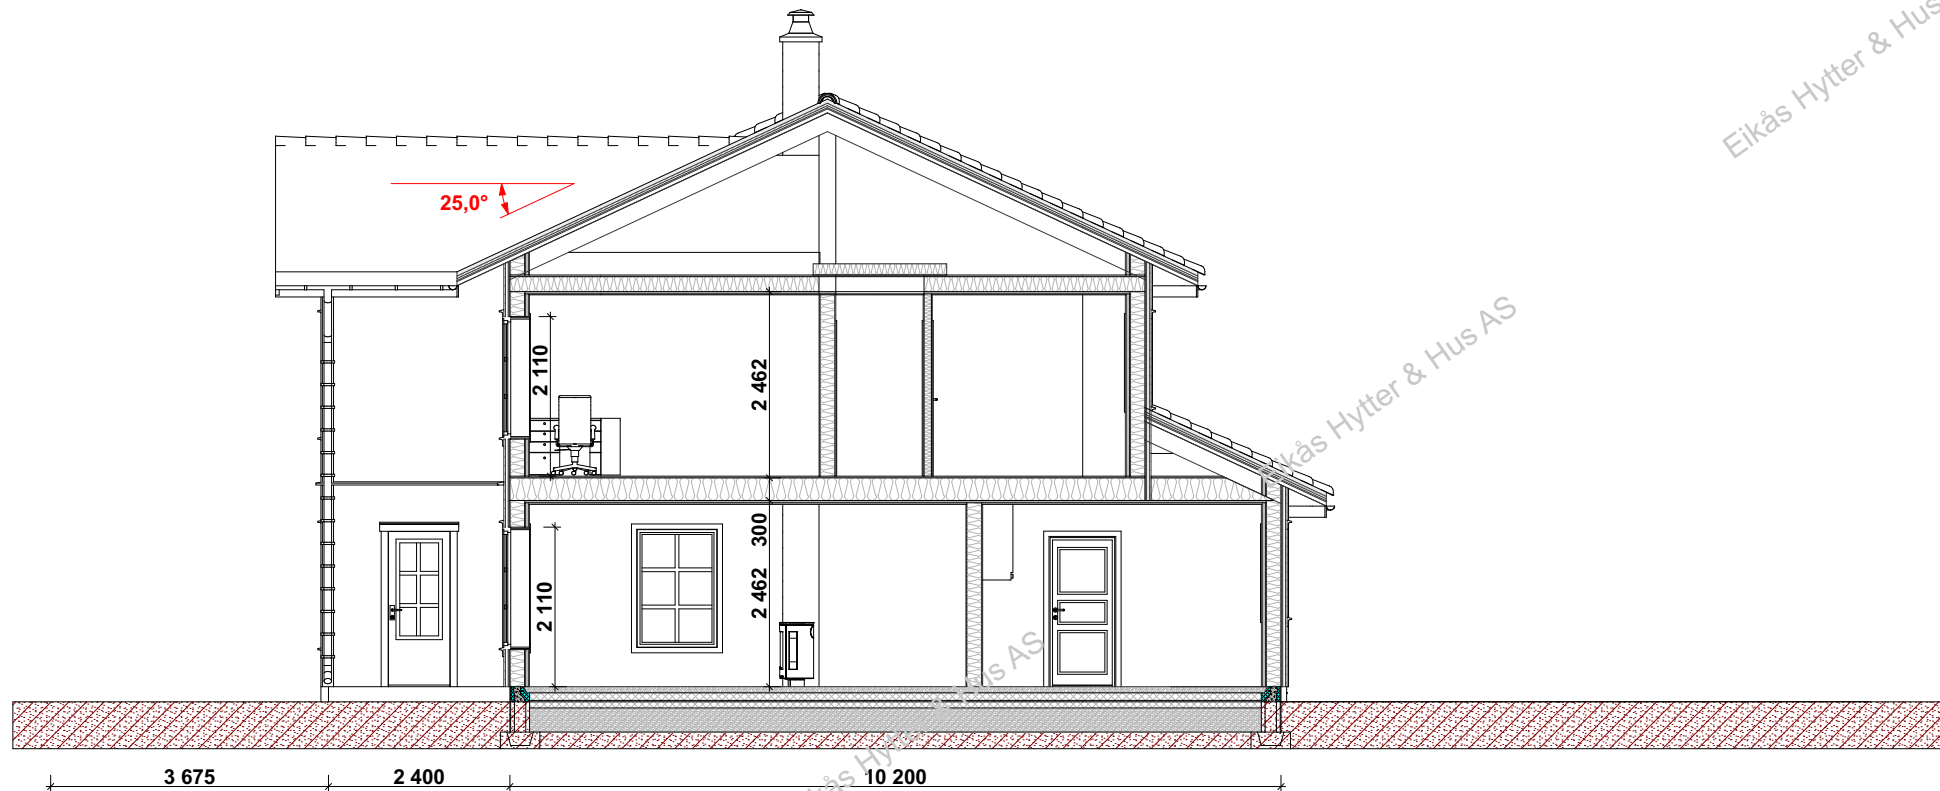

Snitt C-C

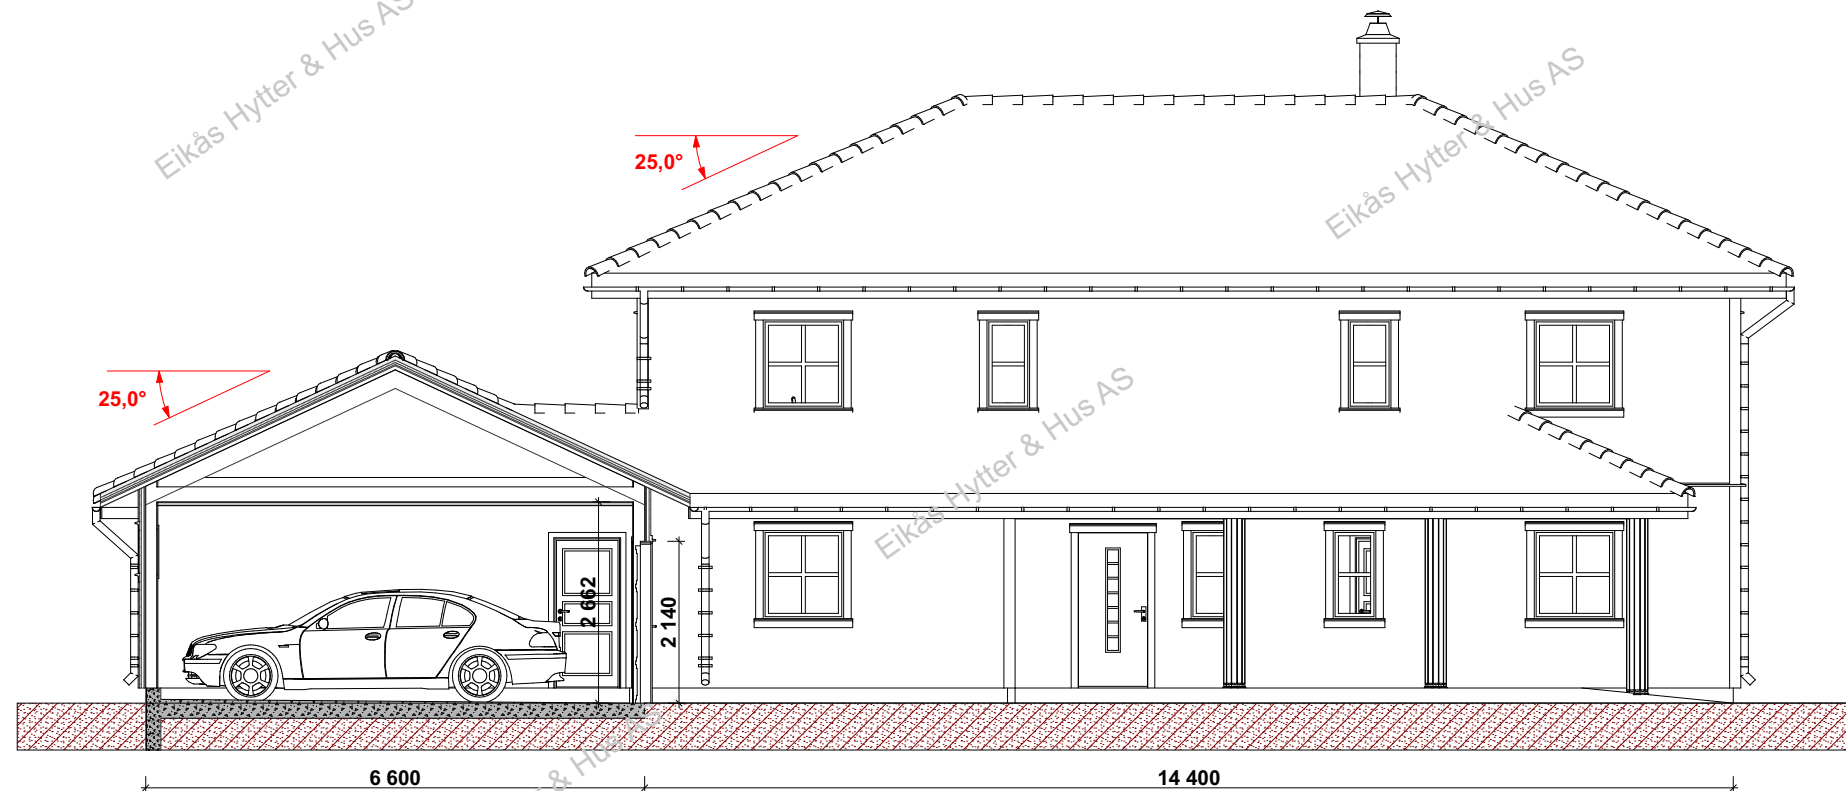

Snitt D-D



EIKÅS HYTTER & HUS
Tlf:38 34 95 00 - Faks:38 34 95 01 www.eikas.no

Tiltakshaver:
Eikås Hytter & Hus

Byggeadresse: -----

BYA: 259.1 m ²	BRA: 357.8 m ²	Isol.BRA: 272.4 m ²	Gnr./Bnr.: --/--
Dato: 08.05.17	Rev.nr: 00.EE	Rev.Dato: --,--,--	Tegnet av: E.Egeland
Prosjektr.: Hus Lister-T17042			Dato arb.tegning: 00.00.00
			Tegningsnr.: 7
Tegning: Snitt 2			Målestokk: 1:100
			Areal tak: 336.3 m ²